

Секция 1.1.4

Секция 1.1.6

- УСЛОВНЫЕ ОБОЗНАЧЕНИЯ**
- перегородка из блоков из ячеистого бетона, 120 мм.
  - стена из монолитного железобетона, 180 мм., 200 мм.
  - стена из блоков из ячеистого бетона, 250 мм.
  - утеплитель.
  - зашивка из ГВЛ по металлическому каркасу по серии Кнауф С 666 М8.3/2010. Расход на секцию 5 - 447, 84 м<sup>2</sup>.

**ЭКСПЛИКАЦИЯ ПОМЕЩЕНИЙ**

Номер помещения	Наименование	Площадь, м <sup>2</sup>	Кат. помещения
Помещения общего пользования			
1	Лестничная клетка	14,78	
2	Коридор	54,29	
3	Тамбур	11,56	
4	Тамбур	7,41	
5	Комната уборочного инвентаря	6,14	В4
Офис			
6	Офис	20,99	
7	Офис	9,76	
8	Коридор	6,82	
9	Комната уборочного инвентаря	2,43	В4
10	Санузел для МГН	4,55	
11	Тамбур	7,05	
Офис			
12	Тамбур	4,2	
13	Офис	16,45	
14	Санузел	1,6	
15	Коридор	2,16	
16	Комната уборочного инвентаря	2,08	В4

3х-комнатная квартира		47,56
17	Жилая комната	22,28
18	Жилая комната	12,67
19	Жилая комната	12,61
20	Кухня	9,66
21	Гардероб	3,29
22	Коридор	15,35
23	Санузел	2,06
24	Ванная комната	3,92
25	Теплая лоджия	3,43
2х-комнатная квартира		30,43
26	Кухня	11,09
27	Жилая комната	15,66
28	Жилая комната	14,77
29	Коридор	9,81
30	Санузел	2,71
31	Ванная комната	3,69
32	Теплая лоджия	3,21

2х-комнатная квартира		29,34
33	Кухня	9,81
34	Жилая комната	12,36
35	Жилая комната	16,98
36	Коридор	14,99
37	Санузел	3,65
38	Ванная комната	3,37
39	Теплая лоджия	3,2
Студия		15,66
40	Студия	15,66
41	Санузел	3,55
42	Теплая лоджия	3,33


- 36,98 - жилая площадь квартир
- 67,98 - площадь квартир (без учета теплых лоджий)
- 71,24 - общая площадь квартир (с учетом теплых лоджий)

**ТЕХНИЧЕСКИЕ УКАЗАНИЯ**

1. На входных площадках предусмотрена установку решеток стальных ПР-2 размерами 600х400х20 мм и опорных конструкций к ним для глубины приямка 40 мм. Общее количество на секцию 5 - 8 шт.
2. В тамбурах предусмотрена установка алюминиевых придверных решеток ПР-1 размерами 600х400х20мм "щетка-резина". Общее количество на секцию 5 - 8 шт.

3		Зам	511	<i>[Signature]</i>	13.05.21
2		Зам	490	<i>[Signature]</i>	30.03.21
1		Зам	486	<i>[Signature]</i>	25.03.21
Изм.	Кол. уч.	Лист	№ док.	Подп.	Дата
Разработал	Семенова	<i>[Signature]</i>	01.03.21		
Проверил	Болошенко	<i>[Signature]</i>	01.03.21		
<b>2020.068.2000-AP.1.1.5</b>					
Комплексная застройка в границах улиц Шатова-Совхозная-Трехгорная в Железнодорожном районе г.Хабаровска. 1 очередь строительства. Квартальный модуль 1.1					
<b>Секция 1.1.5</b>				Стадия	Лист
<b>План 1 этажа</b>				П	7
Н.контр. ГИП				Кириченко	01.03.21
ГИП				Стадник	01.03.21
<b>ООО "ДАЛЬНЕВОСТОЧНАЯ ПРОЕКТИРОВОЧНАЯ КОМПАНИЯ"</b>					

Создано: 01.03.21  
 Согласовано: 01.03.21  
 Сантех. отдел: Лягина  
 Членовова  
 ЭТО  
 Арх. №71  
 Взам. инв. №  
 Попл. и дата  
 Инв. № подл.

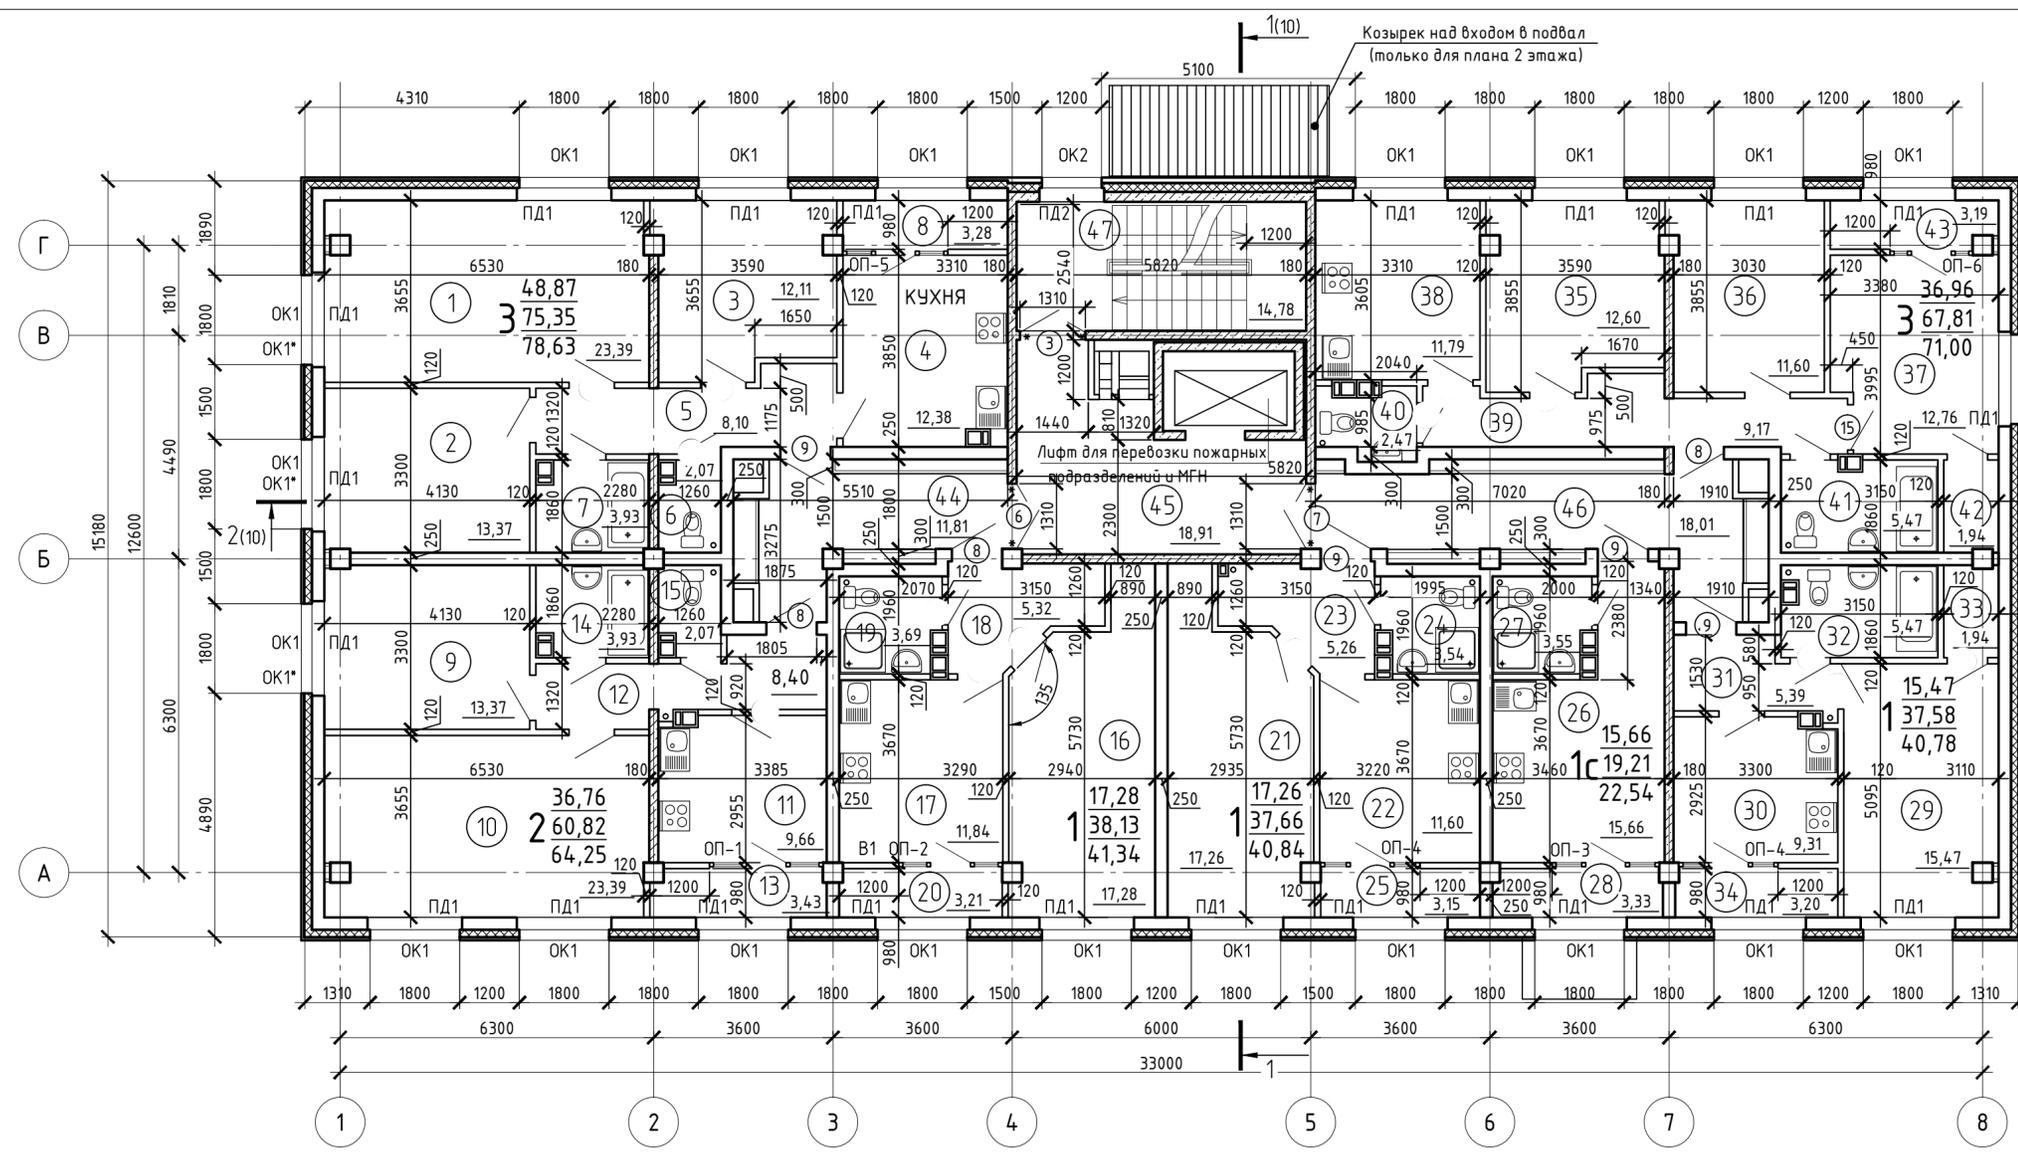

- УСЛОВНЫЕ ОБОЗНАЧЕНИЯ**
- перегородка из блоков из ячеистого бетона, 120 мм.
  - стена из монолитного железобетона, 180 мм., 200 мм.
  - стена из блоков из ячеистого бетона, 250 мм.
  - утеплитель
  - зашивка из ГВЛ по металлическому каркасу по серии Кнауф С 666 М8.3/2010. Расход на секцию 5 - см.л.7.
- ЖИЛАЯ ПЛОЩАДЬ КВАРТИР**
- 36,98 - жилая площадь квартир
  - 367,98 - площадь квартир (без учета теплых лоджий)
  - 71,24 - общая площадь квартир (с учетом теплых лоджий)

**ТЕХНИЧЕСКИЕ УКАЗАНИЯ**

1. Оконные блоки ОК-1\* устанавливаются на втором этаже

**ЭКСПЛИКАЦИЯ ПОМЕЩЕНИЙ**

Номер помещения	Наименование	Площадь, м²	Кат. помеще-ния
<b>Помещения общего пользования</b>			
44	Коридор	11,81	
45	Коридор	18,91	
46	Коридор	18,01	
47	Лестничная клетка	14,78	
<b>3х-комнатная квартира</b>		<u>48,87</u> <u>75,35</u> <u>78,63</u>	
1	Жилая комната	23,39	
2	Жилая комната	13,37	
3	Жилая комната	12,11	
4	Кухня	12,38	
5	Коридор	8,1	
6	Санузел	2,07	
7	Ванная комната	3,93	
8	Теплая лоджия	3,28	
<b>2х-комнатная квартира</b>		<u>36,76</u> <u>60,82</u> <u>64,25</u>	
9	Жилая комната	13,37	
10	Жилая комната	23,39	


11	Кухня	9,66
12	Коридор	8,4
13	Теплая лоджия	3,43
14	Ванная комната	3,93
15	Санузел	2,07
<b>1-комнатная квартира</b>		<u>17,28</u> <u>38,13</u> <u>41,34</u>
16	Жилая комната	17,28
17	Кухня	11,84
18	Коридор	5,32
19	Санузел	3,69
20	Теплая лоджия	3,21
<b>1-комнатная квартира</b>		<u>17,26</u> <u>37,66</u> <u>40,84</u>
21	Жилая комната	17,26
22	Кухня	11,6
23	Коридор	5,26
24	Санузел	3,54
25	Теплая лоджия	3,18

<b>Студия</b>		<u>15,66</u> <u>19,21</u> <u>22,54</u>
26	Студия	15,66
27	Санузел	3,55
28	Теплая лоджия	3,33
<b>1-комнатная квартира</b>		<u>15,47</u> <u>37,58</u> <u>40,78</u>
29	Жилая комната	15,47
30	Кухня	9,31
31	Коридор	5,39
32	Санузел	5,47
33	Гардероб	1,94
34	Теплая лоджия	3,2

<b>3х-комнатная квартира</b>		<u>36,96</u> <u>67,81</u> <u>71,00</u>
35	Жилая комната	12,6
36	Жилая комната	11,6
37	Жилая комната	12,76
38	Кухня	11,79
39	Коридор	9,17
40	Санузел	2,48
41	Санузел	5,47
42	Гардероб	1,94
43	Теплая лоджия	3,19

2020.068.2000-AP.1.15				
Комплексная застройка в границах улиц Шатова-Совхозная-Трехгорная в Железнодорожном районе г.Хабаровска. 1 очередь строительства. Квартальный модуль 1.1				
3	Зам	511	<i>Сид</i>	13.05.21
2	Зам	490	<i>Сид</i>	30.03.21
1	Зам	486	<i>Сид</i>	25.03.21
Изм.	Кол.уч	Лист	№ док.	Подп.
Разработал	Семенова	<i>Сид</i>	01.03.21	
Проверил	Болошенко	<i>Сид</i>	01.03.21	
Н.контр.		Кириченко	<i>Сид</i>	01.03.21
ГИП		Стадник	<i>Сид</i>	01.03.21
Секция 1.1.5				Лист 8
План 2...8 этажей				Листов
ООО "ДАЛЬНЕВОСТОЧНАЯ ПРОЕКТИРОВОЧНАЯ КОМПАНИЯ"				Формат А2

Согласовано  
01.03.21  
01.03.21  
Согласовано  
Сантех.отд./Лягина  
Ченцова  
ЭТО  
Арх. №71  
Взам. инв. №  
Попл. и дата  
Инв. № подл.

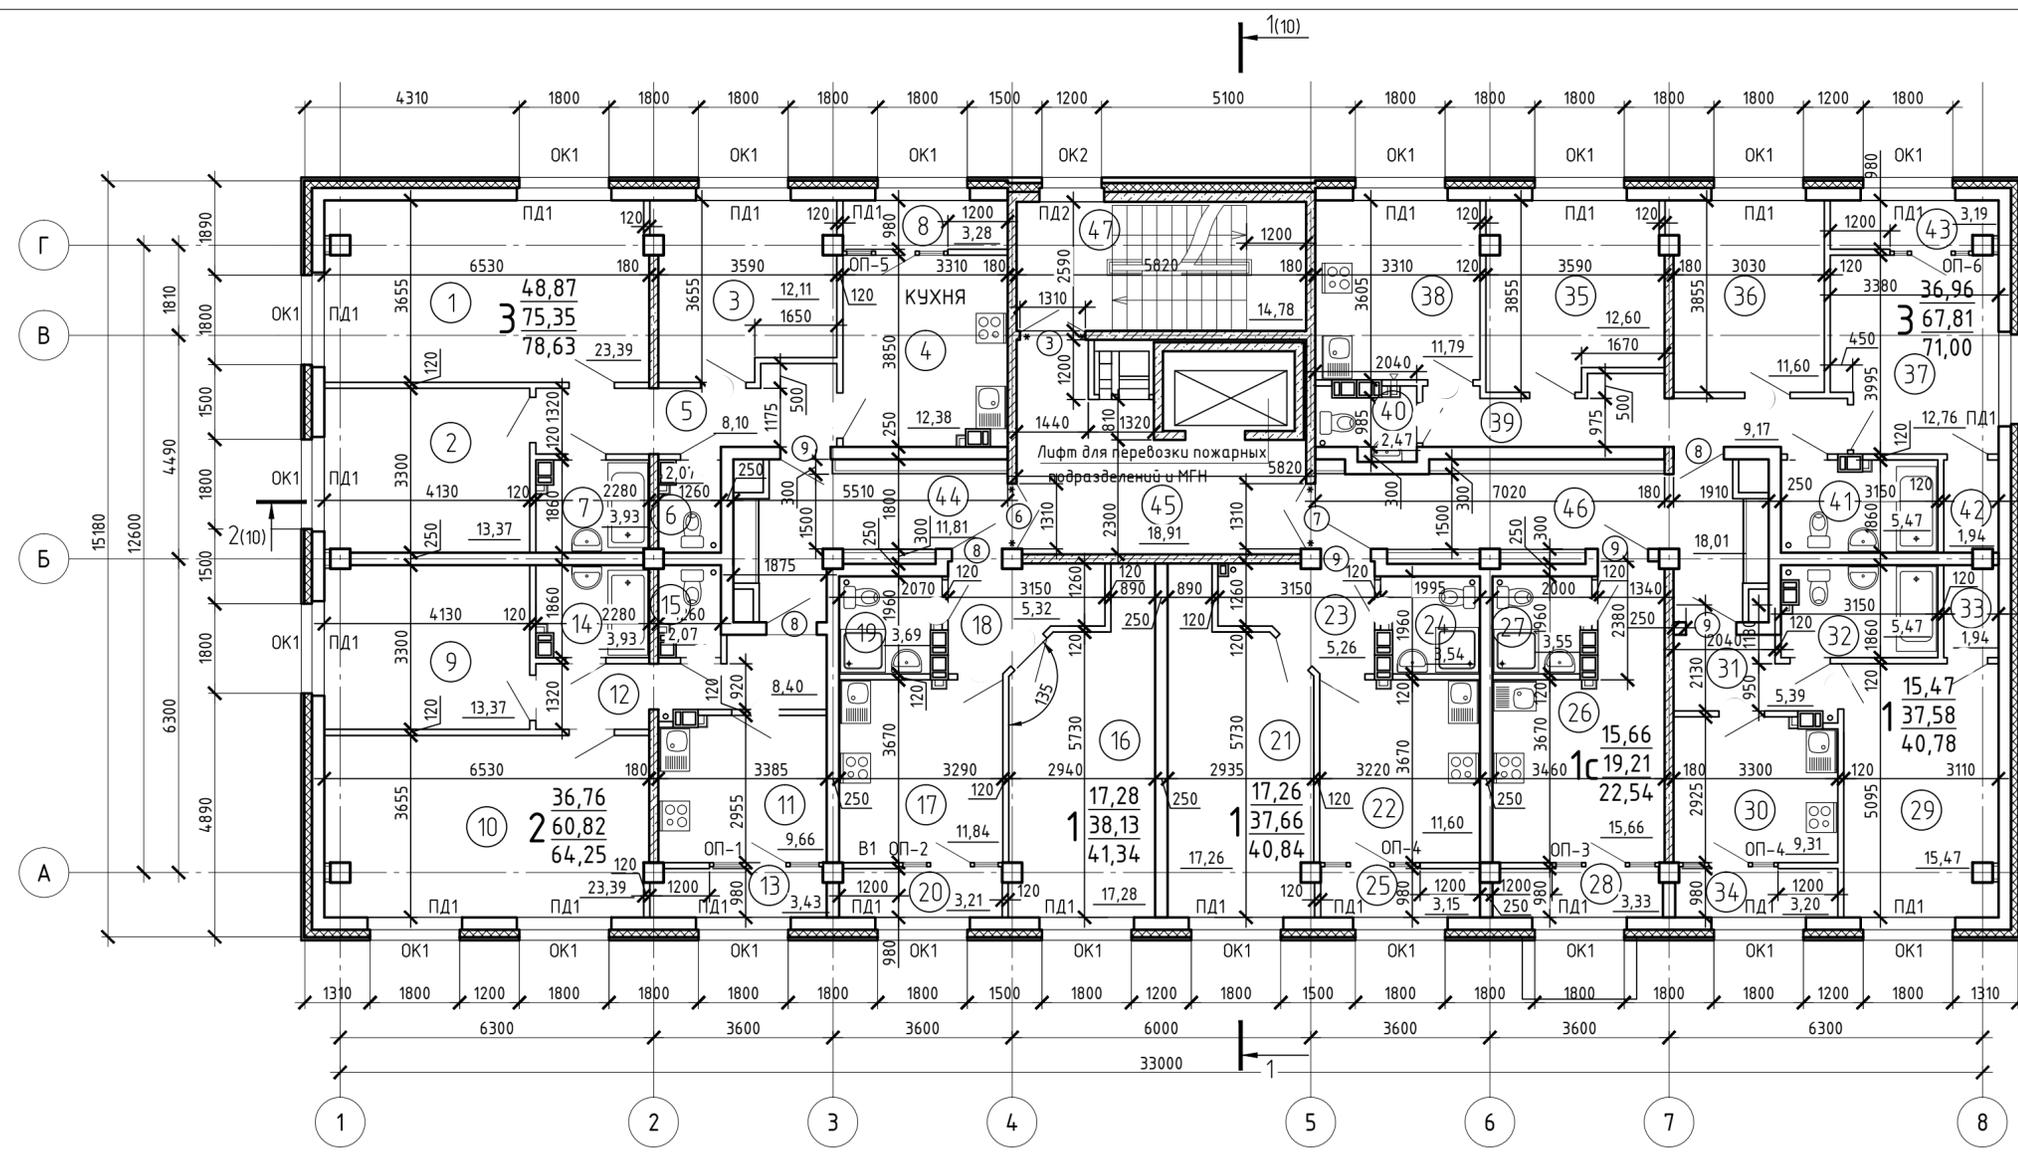

- УСЛОВНЫЕ ОБОЗНАЧЕНИЯ**
- перегородка из блоков из ячеистого бетона, 120 мм.
  - стена из монолитного железобетона, 180 мм., 200 мм.
  - стена из блоков из ячеистого бетона, 250 мм.
  - утеплитель
  - зашивка из ГВЛ по металлическому каркасу по серии Кнауф С 666 М8.3/2010. Расход на секцию 5 - см.л.7.

$\frac{36,98}{367,98}$  - жилая площадь квартир  
 $\frac{67,81}{71,24}$  - площадь квартир (без учета теплых лоджий)  
 - общая площадь квартир (с учетом теплых лоджий)

**ЭКСПЛИКАЦИЯ ПОМЕЩЕНИЙ**

Номер помещения	Наименование	Площадь, м²	Кат. помеще-ния
Помещения общего пользования			
44	Коридор	11,81	
45	Коридор	18,91	
46	Коридор	18,01	
47	Лестничная клетка	14,78	
3х-комнатная квартира			
		$\frac{48,87}{75,35}$ 78,63	
1	Жилая комната	23,39	
2	Жилая комната	13,37	
3	Жилая комната	12,11	
4	Кухня	12,38	
5	Коридор	8,1	
6	Санузел	2,07	
7	Ванная комната	3,93	
8	Теплая лоджия	3,28	
2х-комнатная квартира			
		$\frac{36,76}{59,67}$ 63,10	
9	Жилая комната	13,37	
10	Жилая комната	23,39	

11	Кухня	9,66
12	Коридор	8,4
13	Теплая лоджия	3,43
14	Ванная комната	3,93
15	Санузел	2,07
1-комнатная квартира		
		$\frac{17,28}{38,13}$ 41,34
16	Жилая комната	17,28
17	Кухня	11,84
18	Коридор	5,32
19	Санузел	3,69
20	Теплая лоджия	3,21
1-комнатная квартира		
		$\frac{17,26}{37,66}$ 40,84
21	Жилая комната	17,26
22	Кухня	11,6
23	Коридор	5,26
24	Санузел	3,54
25	Теплая лоджия	3,18

	Студия	$\frac{15,66}{19,21}$ 22,54
26	Студия	15,66
27	Санузел	3,55
28	Теплая лоджия	3,33
1-комнатная квартира		
		$\frac{15,47}{37,58}$ 40,78
29	Жилая комната	15,47
30	Кухня	9,31
31	Коридор	5,39
32	Санузел	5,47
33	Гардероб	1,94
34	Теплая лоджия	3,2

3х-комнатная квартира		$\frac{36,98}{67,81}$ 71,00
35	Жилая комната	12,6
36	Жилая комната	11,6
37	Жилая комната	12,76
38	Кухня	11,79
39	Коридор	9,17
40	Санузел	2,48
41	Санузел	5,47
42	Гардероб	1,94
43	Теплая лоджия	3,19

2020.068.2000-AP.1.15

Комплексная застройка в границах улиц Шатова-Совхозная-Трехгорная в Железнодорожном районе г.Хабаровска. 1 очередь строительства. Квартальный модуль 1.1

Изм.	Кол.уч.	Лист	№ док.	Подп.	Дата
3	Нов.	511		<i>[Signature]</i>	13.05.21
2	Зам.	490		<i>[Signature]</i>	30.03.21
1	Зам.	486		<i>[Signature]</i>	25.03.21
Разработал Семенова <i>[Signature]</i> 01.03.21					
Проверил Болюшенко <i>[Signature]</i> 01.03.21					

Секция 1.1.5

П 8а

План 9 этажа

ООО "ДАЛЬНЕВОСТОЧНАЯ ПРОЕКТИРОВОЧНАЯ КОМПАНИЯ"

Н.контр. Кириченко *[Signature]* 01.03.21  
ГИП Стадник *[Signature]* 01.03.21

Формат А2

Создано: 01.03.21  
 Проверено: 01.03.21  
 Арх. №71  
 Возм. инф. №  
 Попл. и дата  
 Инф. № подл.