

УСЛОВНЫЕ ОБОЗНАЧЕНИЯ

- перегородка из блоков из ячеистого бетона, 120 мм.
  - стена из монолитного железобетона, 180 мм., 200 мм.
  - стена из блоков из ячеистого бетона, 250 мм.
  - утеплитель
  - зашивка из Г/В/Л по металлическому каркасу по серии Кнауф С 666 М8.3/2010.
- 
- 32,84 - жилая площадь квартир
  - 2 60,83 - площадь квартир (без учета теплых лоджий)
  - 63,99 - общая площадь квартир (с учетом теплых лоджий)

Секция 1.1.8

ЭКСПЛИКАЦИЯ ПОМЕЩЕНИЙ

Номер помещения	Наименование	Площадь, м <sup>2</sup>	Кат. помеще-ния
Помещения общего пользования			
1	Тамбур		
2	Тамбур	7,57	
3	Лестничная клетка	17,83	
4	Лифтовой холл	10,70	
5	Электрощитовая	9,88	
6	Кладовая уборочного инвентаря	7,80	
7	Холл		
8	Тамбур		
9	Тамбур		
11	Коридор	17,40	
12	Коридор	22,54	

2х-комнатная квартира		32,60
13	Жилая комната	19,70
14	Жилая комната	12,90
15	Кухня	11,54
16	Коридор	10,38
17	Ванная комната	3,76
18	Санузел	1,74
19	Теплая лоджия	3,16
2х-комнатная квартира		32,60
20	Жилая комната	19,70
21	Жилая комната	12,90
22	Кухня	11,54
23	Коридор	10,95
24	Ванная комната	3,76
25	Санузел	1,74
26	Теплая лоджия	3,16

Студия		24,60
27	Студия	24,60
28	Санузел	3,79
29	Теплая лоджия	3,82
1-комнатная квартира		17,27
30	Жилая комната	17,27
31	Кухня	10,26
32	Коридор	8,36
33	Санузел	4,61
34	Теплая лоджия	2,97
Студия		19,37
35	Студия	19,37
36	Санузел	4,56
37	Теплая лоджия	1,76


Студия		17,07
38	Студия	17,07
39	Санузел	3,79
40	Теплая лоджия	2,02
1-комнатная квартира		17,27
41	Жилая комната	17,27
42	Кухня	10,26
43	Коридор	8,36
44	Санузел	4,61
45	Теплая лоджия	2,97

2х-комнатная квартира		32,60
46	Жилая комната	19,70
47	Жилая комната	12,90
48	Кухня	11,54
49	Коридор	10,38
50	Ванная комната	3,76
51	Санузел	1,74
52	Теплая лоджия	3,16
2х-комнатная квартира		32,60
53	Жилая комната	19,70
54	Жилая комната	12,90
55	Кухня	11,54
56	Коридор	10,95
57	Ванная комната	3,76
58	Санузел	1,74
59	Теплая лоджия	3,16

Технические указания

- В тамбурах предусмотрена установка алюминиевых придверных решеток ПР-1 размерами 600x400x20мм "щетка-резина". Общее количество на секцию - 5 шт.
- На входных площадках предусмотрена установка решеток стальных ПР-2 размерами 600x400x20 мм и опорных конструкций к ним для глубины пряжка 40 мм. Общее количество на секцию - 6 шт.

2020.068.2000-AP.1.1.7				
3	Зам	511	01.03.21	30.03.21
2	Зам	490	01.03.21	30.03.21
1	Зам	486	01.03.21	30.03.21
Изм.	Колуч	Лист	№ док.	Подп.
Разработал	Романенко			01.03.21
Проверил	Болошенко			01.03.21
Секция 1.1.7				
План 1 этажа				
Н.контр.	Кириченко		01.03.21	
ГИП	Стадник		01.03.21	

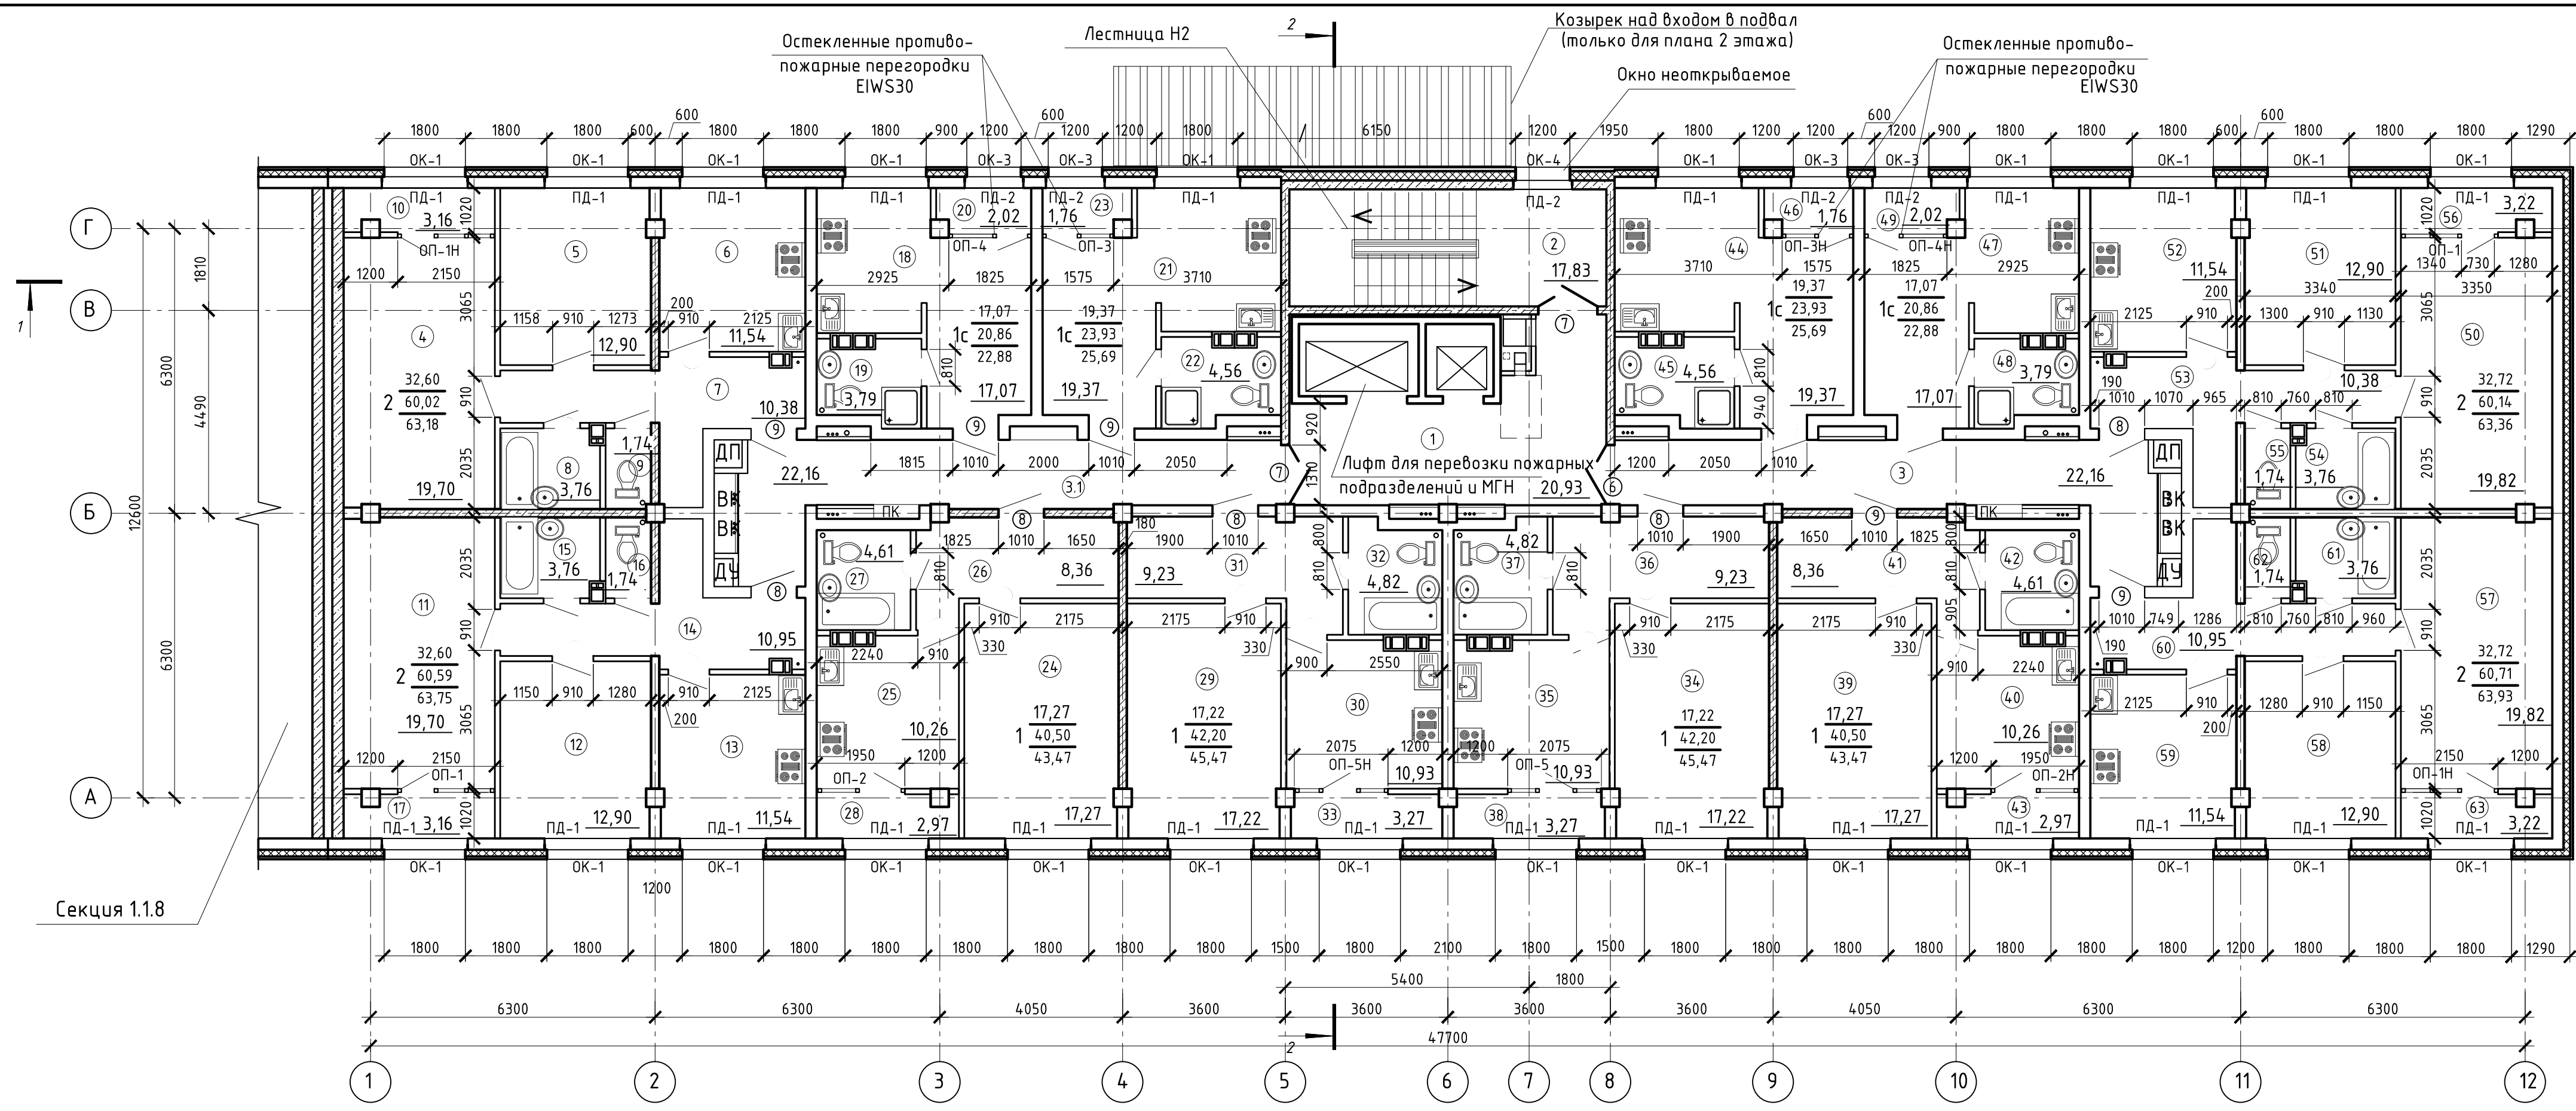

УСЛОВНЫЕ ОБОЗНАЧЕНИЯ

- перегородка из блоков из ячеистого бетона, 120 мм.
- стена из монолитного железобетона, 180 мм, 200 мм.
- стена из блоков из ячеистого бетона, 250 мм.
- утеплитель
- зашивка из ГВЛ по металлическому каркасу по серии Кнауф С 666 М8.3/2010.

- 32,84 - жилая площадь квартир
- 2 60,83 - площадь квартир (без учета теплых лоджий)
- 63,99 - общая площадь квартир (с учетом теплых лоджий)

ЭКСПЛИКАЦИЯ ПОМЕЩЕНИЙ

Номер помещения	Наименование	Площадь, м <sup>2</sup>	Кат. помеще-ния
Помещения общего пользования			
1	Лифтовой холл, зона МГН	20,93	
2	Лестничная клетка	17,83	
3	Коридор	22,16	
3.1	Коридор	22,16	
2х-комнатная квартира			
4	Жилая комната	19,70	
5	Жилая комната	12,90	
6	Кухня	11,54	
7	Коридор	10,38	
8	Ванная комната	3,76	
9	Санузел	1,74	
10	Теплая лоджия	3,16	


2х-комнатная квартира		32,60
11	Жилая комната	19,70
12	Жилая комната	12,90
13	Кухня	11,54
14	Коридор	10,95
15	Ванная комната	3,76
16	Санузел	1,74
17	Теплая лоджия	3,16
Студия		17,07
		20,86
		22,88
18	Студия	17,07
19	Санузел	3,79
20	Теплая лоджия	2,02
Студия		19,37
		23,93
		25,69
21	Студия	19,37
22	Санузел	4,56
23	Теплая лоджия	1,76

1-комнатная квартира		17,27
24	Жилая комната	17,27
25	Кухня	10,26
26	Коридор	8,36
27	Санузел	4,61
28	Теплая лоджия	2,97
1-комнатная квартира		17,22
		42,20
		45,47
29	Жилая комната	17,22
30	Кухня	10,93
31	Коридор	9,23
32	Санузел	4,82
33	Теплая лоджия	3,27
Студия		17,07
		20,86
		22,88
47	Студия	17,07
48	Санузел	3,79
49	Теплая лоджия	2,02

1-комнатная квартира		17,22
34	Жилая комната	17,22
35	Кухня	10,93
36	Коридор	9,23
37	Санузел	4,82
38	Теплая лоджия	3,27
1-комнатная квартира		17,27
		42,20
		45,47
39	Жилая комната	17,27
40	Кухня	10,26
41	Коридор	8,36
42	Санузел	4,61
43	Теплая лоджия	2,97
Студия		19,37
		23,93
		25,69
44	Студия	19,37
45	Санузел	4,56
46	Теплая лоджия	1,76

2х-комнатная квартира		32,72
50	Жилая комната	19,82
51	Жилая комната	12,90
52	Кухня	11,54
53	Коридор	10,38
54	Ванная комната	3,76
55	Санузел	1,74
56	Теплая лоджия	3,22
2х-комнатная квартира		32,72
		60,71
		63,93
57	Жилая комната	19,82
58	Жилая комната	12,90
59	Кухня	11,54
60	Коридор	10,95
61	Ванная комната	3,76
62	Санузел	1,74
63	Теплая лоджия	3,22

2020.068.2000-AP.1.17				
3	Зам	511	01.03.21	
2	Зам	490	30.03.21	
1	Зам	486	25.03.21	
Изм.	Колуч	Лист	№ док.	Подп.
Разработал	Романенко			01.03.21
Проверил	Болошенко			01.03.21
Комплексная застройка в границах улиц Шатова-Собозная-Трехгорная в Железнодорожном районе г.Хабаровска. 1 очередь строительства. Квартальный модуль 1.				
Секция 1.1.7			Стация	Лист
План 2...9 этажей			П	10
ООО "ДАЛЬНЕВОСТОЧНАЯ ПРОЕКТИРОВОЧНАЯ КОМПАНИЯ"			Формат А3х3	

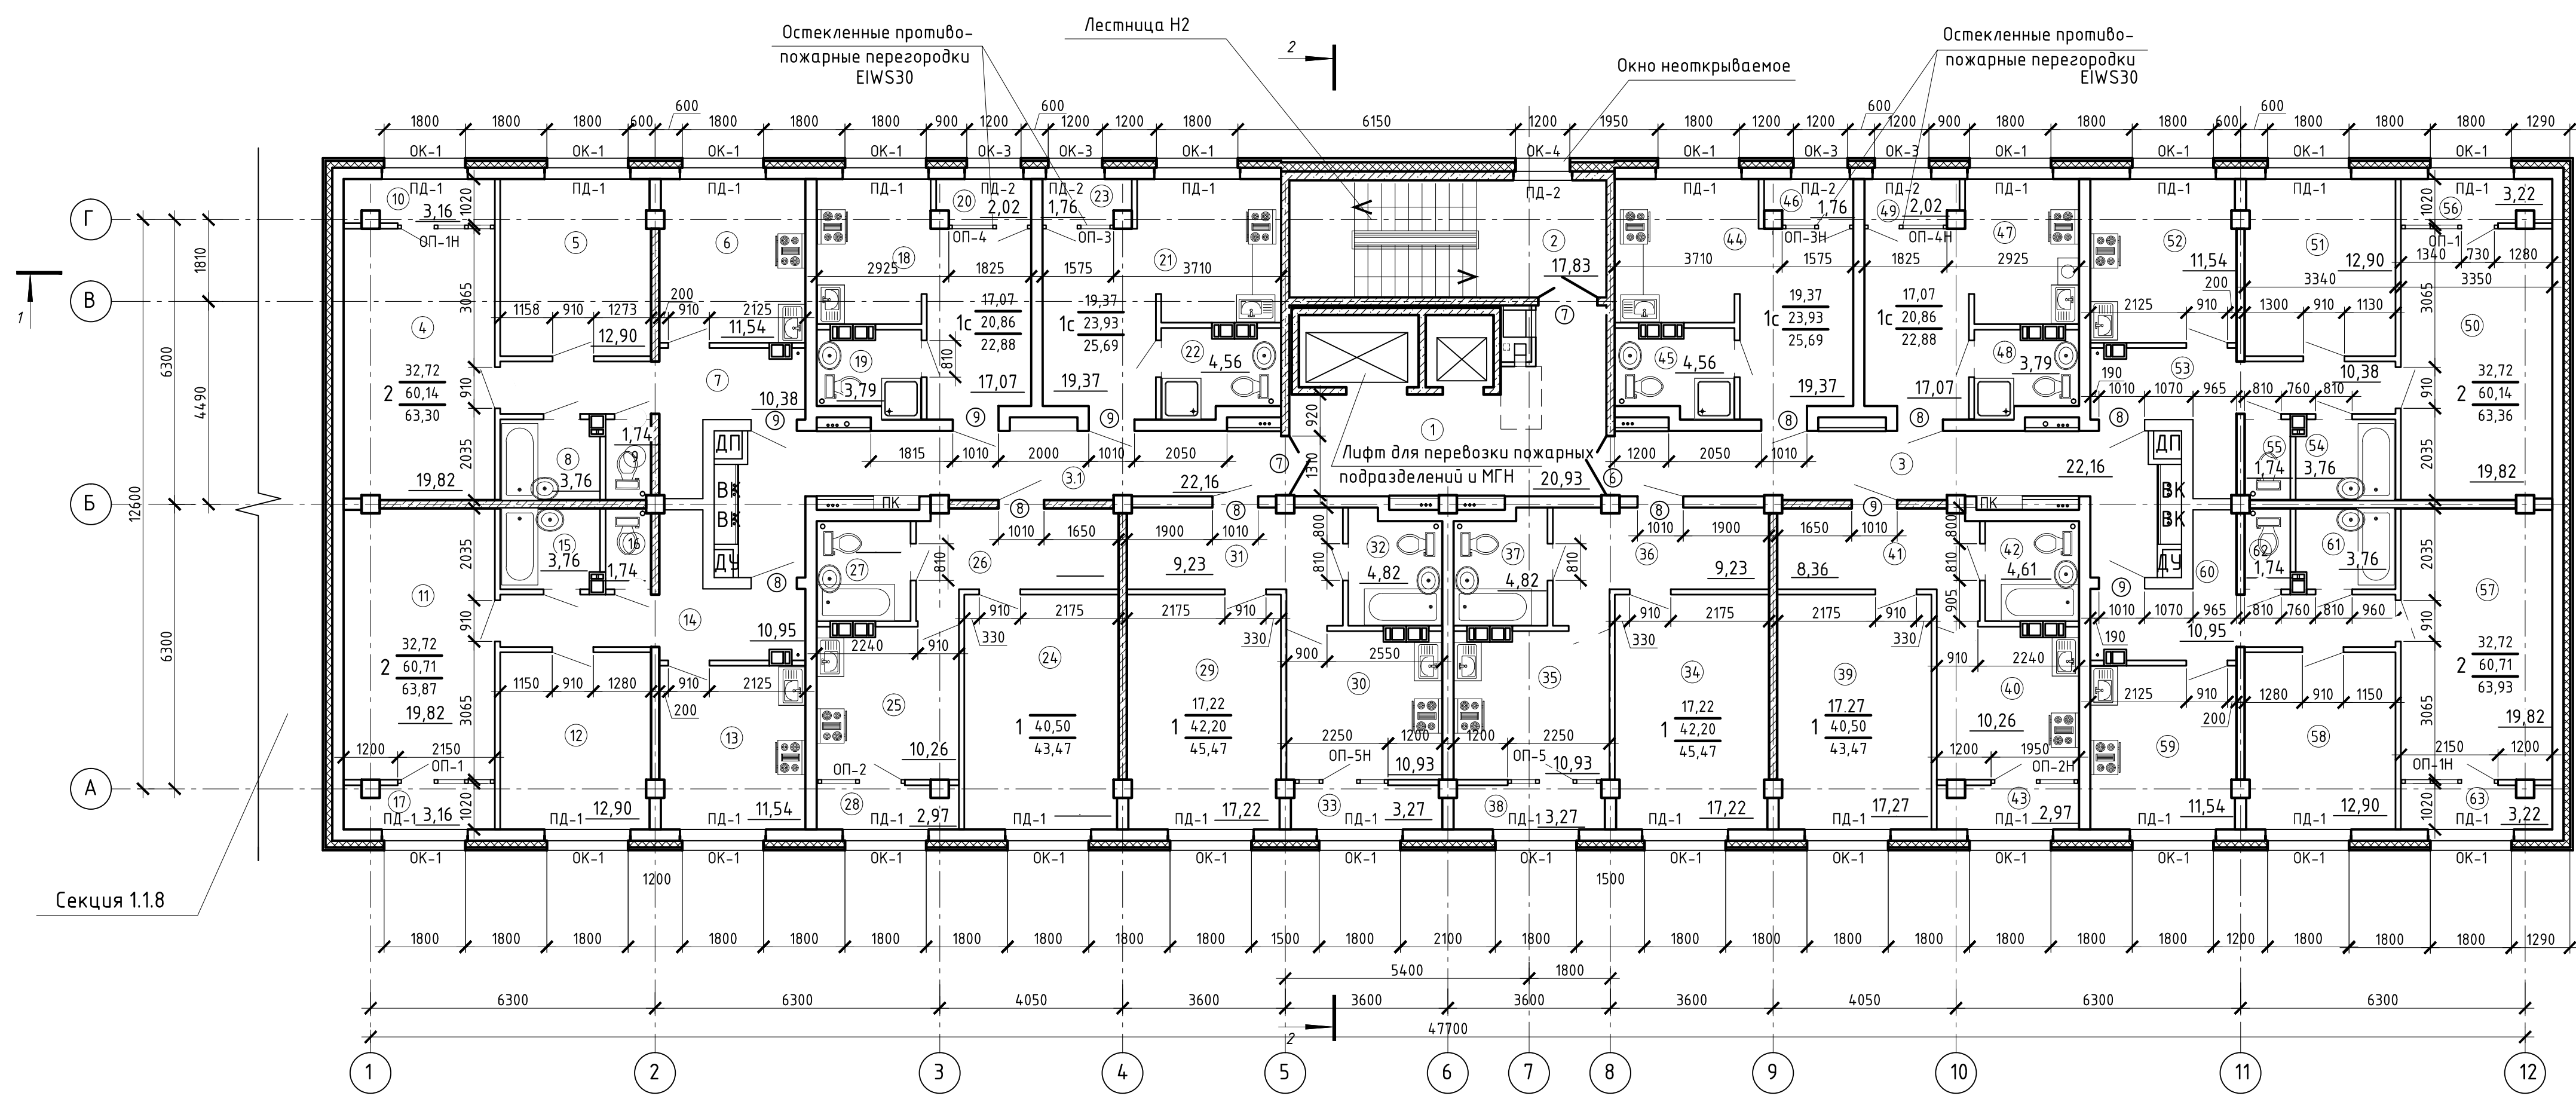

УСЛОВНЫЕ ОБОЗНАЧЕНИЯ

- перегородка из блоков из ячеистого бетона, 120 мм.
- стена из монолитного железобетона, 180 мм., 200 мм.
- стена из блоков из ячеистого бетона, 250 мм.
- утеплитель
- зашивка из ГВЛ по металлическому каркасу по серии Кнауф С 666 М8.3/2010.

- 32,84 - жилая площадь квартир
- 2 60,83 - площадь квартир (без учета теплых лоджий)
- 63,99 - общая площадь квартир (с учетом теплых лоджий)

Секция 1.1.8

ЭКСПЛИКАЦИЯ ПОМЕЩЕНИЙ

Номер помещения	Наименование	Площадь, м <sup>2</sup>	Кат. помеще-ния
Помещения общего пользования			
1	Лифтовой холл, зона МГН	20,93	
2	Лестничная клетка	17,83	
3	Коридор	22,16	
3.1	Коридор	22,16	
2х-комнатная квартира			
4	Жилая комната	19,82	
5	Жилая комната	12,90	
6	Кухня	11,54	
7	Коридор	10,38	
8	Ванная комната	3,76	
9	Санузел	1,74	
10	Теплая лоджия	3,16	

2х-комнатная квартира		32,72
		60,71
		63,87
11	Жилая комната	19,82
12	Жилая комната	12,90
13	Кухня	11,54
14	Коридор	10,95
15	Ванная комната	3,76
16	Санузел	1,74
17	Теплая лоджия	3,16
Студия		17,07
		20,86
		22,88
18	Студия	17,07
19	Санузел	3,79
20	Теплая лоджия	2,02
Студия		19,37
		23,93
		25,69
21	Студия	19,37
22	Санузел	4,56
23	Теплая лоджия	1,76

1-комнатная квартира		17,27
		40,50
		43,47
24	Жилая комната	17,27
25	Кухня	10,26
26	Коридор	8,36
27	Санузел	4,61
28	Теплая лоджия	2,97
1-комнатная квартира		17,22
		42,20
		45,47
29	Жилая комната	17,22
30	Кухня	10,93
31	Коридор	9,23
32	Санузел	4,82
33	Теплая лоджия	3,27
Студия		17,07
		20,86
		22,88
47	Студия	17,07
48	Санузел	3,79
49	Теплая лоджия	2,02

1-комнатная квартира		17,22
		42,20
		45,47
34	Жилая комната	17,22
35	Кухня	10,93
36	Коридор	9,23
37	Санузел	4,82
38	Теплая лоджия	3,27
1-комнатная квартира		17,27
		40,50
		43,47
39	Жилая комната	17,27
40	Кухня	10,26
41	Коридор	8,36
42	Санузел	4,61
43	Теплая лоджия	2,97
Студия		19,37
		23,93
		25,69
44	Студия	19,37
45	Санузел	4,56
46	Теплая лоджия	1,76


2х-комнатная квартира		32,72
		60,14
		63,36
50	Жилая комната	19,82
51	Жилая комната	12,90
52	Кухня	11,54
53	Коридор	10,38
54	Ванная комната	3,76
55	Санузел	1,74
56	Теплая лоджия	3,22
2х-комнатная квартира		32,72
		60,71
		63,93
57	Жилая комната	19,82
58	Жилая комната	12,90
59	Кухня	11,54
60	Коридор	10,95
61	Ванная комната	3,76
62	Санузел	1,74
63	Теплая лоджия	3,22

2020.068.2000-AP.1.1.7					
3	Зам	511	01.03.21	Комплексная застройка в границах улиц Шатова-Собхозная-Трехгорная в Железнодорожном районе г.Хабаровска. 1 очередь строительства. Квартальный модуль 1.	
2	Зам	490	30.03.21		
1	Зам	486	25.03.21	Секция 1.1.7	
Изм.	Колуч	Лист	№ док.		Подп.
Разработал	Романенко				01.03.21
Проверил	Болошенко				01.03.21
Н.контр.	Кириченко				01.03.21
ГИП	Стадник				01.03.21

План 10...12 этажей

ООО "ДАЛЬНЕВОСТОЧНАЯ ПРОЕКТИРОВОЧНАЯ КОМПАНИЯ"

Формат А3х3

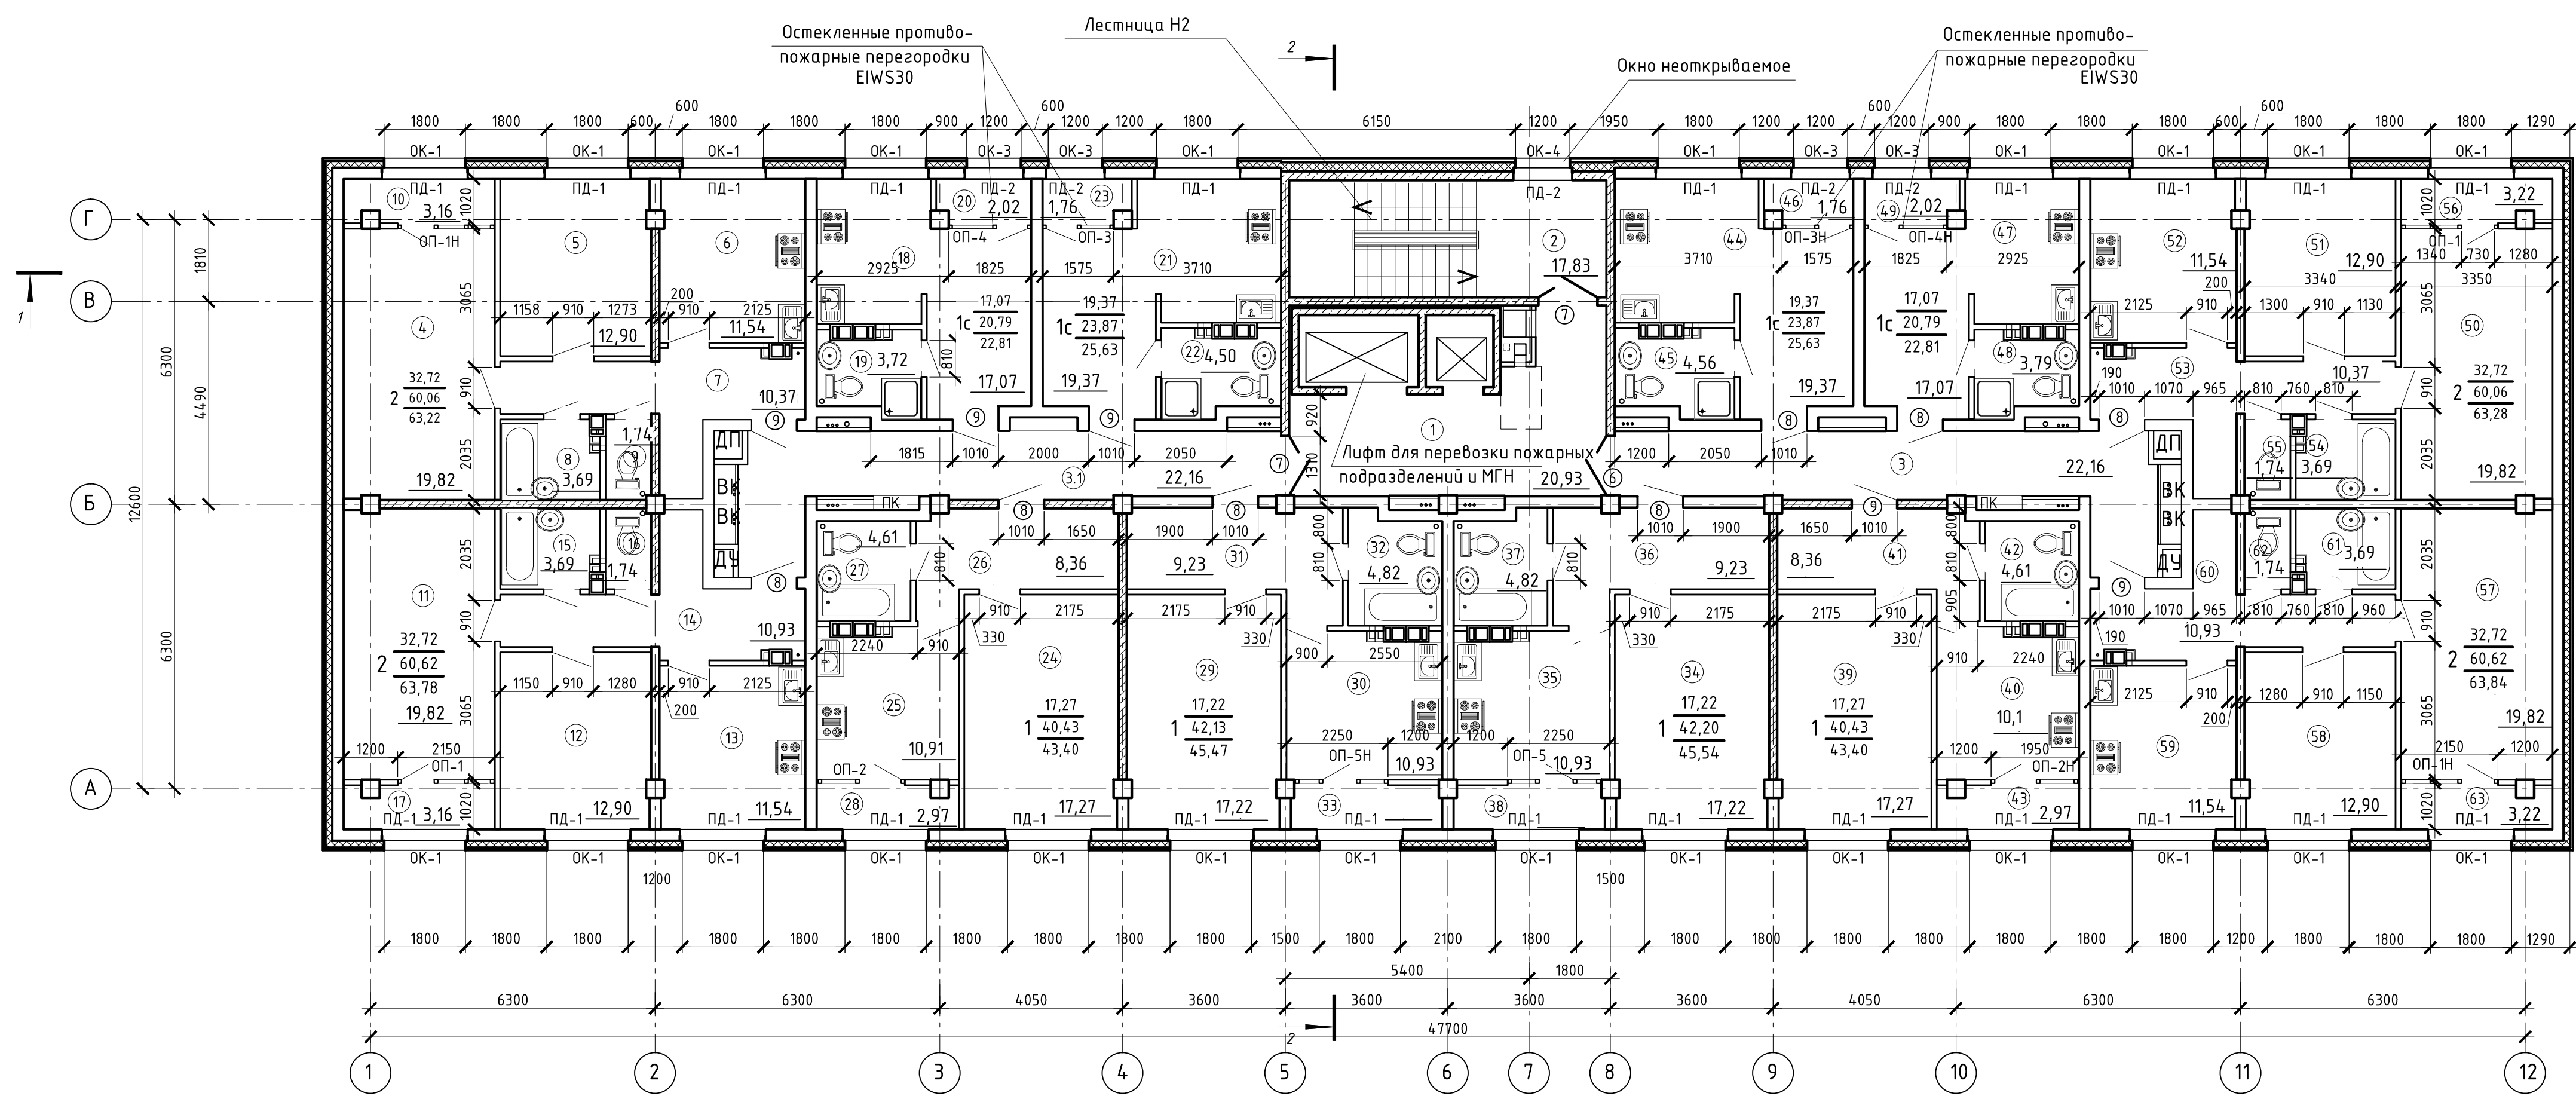

УСЛОВНЫЕ ОБОЗНАЧЕНИЯ

- перегородка из блоков из ячеистого бетона, 120 мм.
- стена из монолитного железобетона, 180 мм., 200 мм.
- стена из блоков из ячеистого бетона, 250 мм.
- утеплитель
- зашивка из ГВЛ по металлическому каркасу по серии Кнауф С 666 М8.3/2010.

- 32,84 - жилая площадь квартиры
- 2 60,83 - площадь квартир (без учета теплых лоджий)
- 63,99 - общая площадь квартир (с учетом теплых лоджий)

ЭКСПЛИКАЦИЯ ПОМЕЩЕНИЙ

Номер помещения	Наименование	Площадь, м²	Кат. помещения
Помещения общего пользования			
1	Лифтовой холл, зона МГН	20,93	
2	Лестничная клетка	17,83	
3	Коридор	22,16	
3.1	Коридор	22,16	
2х-комнатная квартира			
4	Жилая комната	19,82	
5	Жилая комната	12,90	
6	Кухня	11,54	
7	Коридор	10,37	
8	Ванная комната	3,69	
9	Санузел	1,74	
10	Теплая лоджия	3,16	

Номер	Наименование	Площадь, м²
2х-комнатная квартира		
11	Жилая комната	19,82
12	Жилая комната	12,90
13	Кухня	11,54
14	Коридор	10,93
15	Ванная комната	3,69
16	Санузел	1,74
17	Теплая лоджия	3,16
Студия		
18	Студия	17,07
19	Санузел	3,72
20	Теплая лоджия	2,02
Студия		
21	Студия	19,37
22	Санузел	4,50
23	Теплая лоджия	1,76

Номер	Наименование	Площадь, м²
1-комнатная квартира		
24	Жилая комната	17,27
25	Кухня	10,19
26	Коридор	8,36
27	Санузел	4,61
28	Теплая лоджия	2,97
1-комнатная квартира		
29	Жилая комната	17,22
30	Кухня	10,86
31	Коридор	9,23
32	Санузел	4,82
33	Теплая лоджия	3,34
Студия		
34	Жилая комната	17,22
35	Кухня	10,19
36	Коридор	9,23
37	Санузел	4,82
38	Теплая лоджия	2,97

Номер	Наименование	Площадь, м²
1-комнатная квартира		
34	Жилая комната	17,22
35	Кухня	10,93
36	Коридор	9,23
37	Санузел	4,82
38	Теплая лоджия	3,34
1-комнатная квартира		
39	Жилая комната	17,27
40	Кухня	10,19
41	Коридор	8,36
42	Санузел	4,61
43	Теплая лоджия	2,97
Студия		
44	Жилая комната	19,82
45	Жилая комната	12,90
46	Кухня	11,54
47	Коридор	10,37
48	Ванная комната	3,69
49	Санузел	1,74
50	Теплая лоджия	3,22

Номер	Наименование	Площадь, м²
2х-комнатная квартира		
44	Жилая комната	19,82
45	Жилая комната	12,90
46	Кухня	11,54
47	Коридор	10,37
48	Ванная комната	3,69
49	Санузел	1,74
50	Теплая лоджия	3,22
2х-комнатная квартира		
51	Жилая комната	19,82
52	Жилая комната	12,90
53	Кухня	11,54
54	Коридор	10,93
55	Ванная комната	3,69
56	Санузел	1,74
57	Теплая лоджия	3,22

2020.068.2000-AP.1.17				
3	Зам	511	<i>[Signature]</i>	13.05.21
2	Зам	490	<i>[Signature]</i>	30.03.21
1	Зам	486	<i>[Signature]</i>	25.03.21
Изм.	Колуч	Лист	№ док.	Подп.
Разработал	Романенко			01.03.21
Проверил	Болошенко			01.03.21
Комплексная застройка в границах улиц Шатова-Собхозная-Трехгорная в Железнодорожном районе г.Хабаровска. 1 очередь строительства. Квартальный модуль 1.				
Секция 1.1.7			Стадия	Лист
			П	12
План 13 этажа				
Н.контр.	Кириченко			01.03.21
ГИП	Стадник			01.03.21