

УСЛОВНЫЕ ОБОЗНАЧЕНИЯ

- перегородка из блоков из ячеистого бетона, 120 мм.
 - стена из монолитного железобетона, 180 мм, 200 мм.
 - стена из блоков из ячеистого бетона, 250 мм.
 - утеплитель
 - зашивка из ГВЛ по металлическому каркасу по серии Кнауф С 666 М8.3/2010. Расход на секцию 8 - 447, 84 м².
-
- 36,98 - жилая площадь квартир
 - 67,98 - площадь квартир (без учета теплых лоджий)
 - 71,24 - общая площадь квартир (с учетом теплых лоджий)

ТЕХНИЧЕСКИЕ УКАЗАНИЯ

1. На входных площадках предусмотрена установку решеток стальных ПР-2 размерами 600x400x20 мм и опорных конструкций к ним для глубины прямка 40 мм. Общее количество на секцию 5 - 8 шт.
2. В тамбурах предусмотрена установка алюминиевых придверных решеток ПР-1 размерами 600x400x20 мм "щетка-резина". Общее количество на секцию 5 - 8 шт.

ЭКСПЛИКАЦИЯ ПОМЕЩЕНИЙ

Номер помещения	Наименование	Площадь, м ²	Кат. помещения
Помещения общего пользования			
1	Лестничная клетка	14,78	
2	Коридор	54,37	
3	Тамбур	11,56	
4	Тамбур	7,41	
5	Комната уборочного инвентаря	6,14	В4
3х-комнатная квартира			
6	Жилая комната	11,7	
7	Жилая комната	23,59	
8	Жилая комната	13,37	
9	Кухня	12,38	
10	Коридор	8,1	
11	Ванная комната	3,93	
12	Санузел	2,07	
13	Теплая лоджия	3,49	

2х-комнатная квартира			
14	Жилая комната	13,36	
15	Жилая комната	23,39	
16	Кухня	9,66	
17	Коридор	8,4	
18	Ванная комната	3,93	
19	Санузел	2,07	
20	Теплая лоджия	3,43	
2х-комнатная квартира			
21	Жилая комната	15,66	
22	Жилая комната	14,77	
23	Кухня	11,09	
24	Коридор	9,81	
25	Ванная комната	3,69	
26	Санузел	2,71	
27	Теплая лоджия	3,21	

Студия			
28	Студия	15,66	
29	Санузел	3,55	
30	Теплая лоджия	3,33	
1-комнатная квартира			
31	Жилая комната	15,38	
32	Кухня	9,31	
33	Коридор	5,43	
34	Санузел	5,47	
35	Гардероб	1,91	
36	Теплая лоджия	3,2	

2х-комнатная квартира			
37	Жилая комната	12,68	
38	Жилая комната	10,76	
39	Кухня	11,9	
40	Санузел	5,47	
41	Гардероб	1,91	
42	Санузел	2,32	
43	Теплая лоджия	3,21	
44	Коридор	5,85	

Арх. №71
 Создано
 01.03.21
 01.03.21
 Согласовано
 Сантех.отд./Лягина
 Ченцова
 ЭТО
 Подп. и дата
 Инв. № подл.

3	Зам	511	<i>[Signature]</i>	13.05.21	
2	Зам	490	<i>[Signature]</i>	30.03.21	
1	Зам	486	<i>[Signature]</i>	25.03.21	
Изм.	Кол. уч.	Лист	№ док.	Подп.	Дата
Разработал	Семенова	<i>[Signature]</i>	01.03.21		
Проверил	Болошенко	<i>[Signature]</i>	01.03.21		
Н.контр.	Кириченко	<i>[Signature]</i>	01.03.21		
ГИП	Стадник	<i>[Signature]</i>	01.03.21		

2020.068.2000-AP.1.1.8


Комплексная застройка в границах улиц Шатова-Совхозная-Трехгорная в Железнодорожном районе г. Хабаровска. 1 очередь строительства. Квартальный модуль 1.1

Секция 1.1.8		
Стадия	Лист	Листов
П	7	

План 1 этажа

ООО "ДАЛЬНЕВОСТОЧНАЯ ПРОЕКТИРОВОЧНАЯ КОМПАНИЯ"

Формат А2

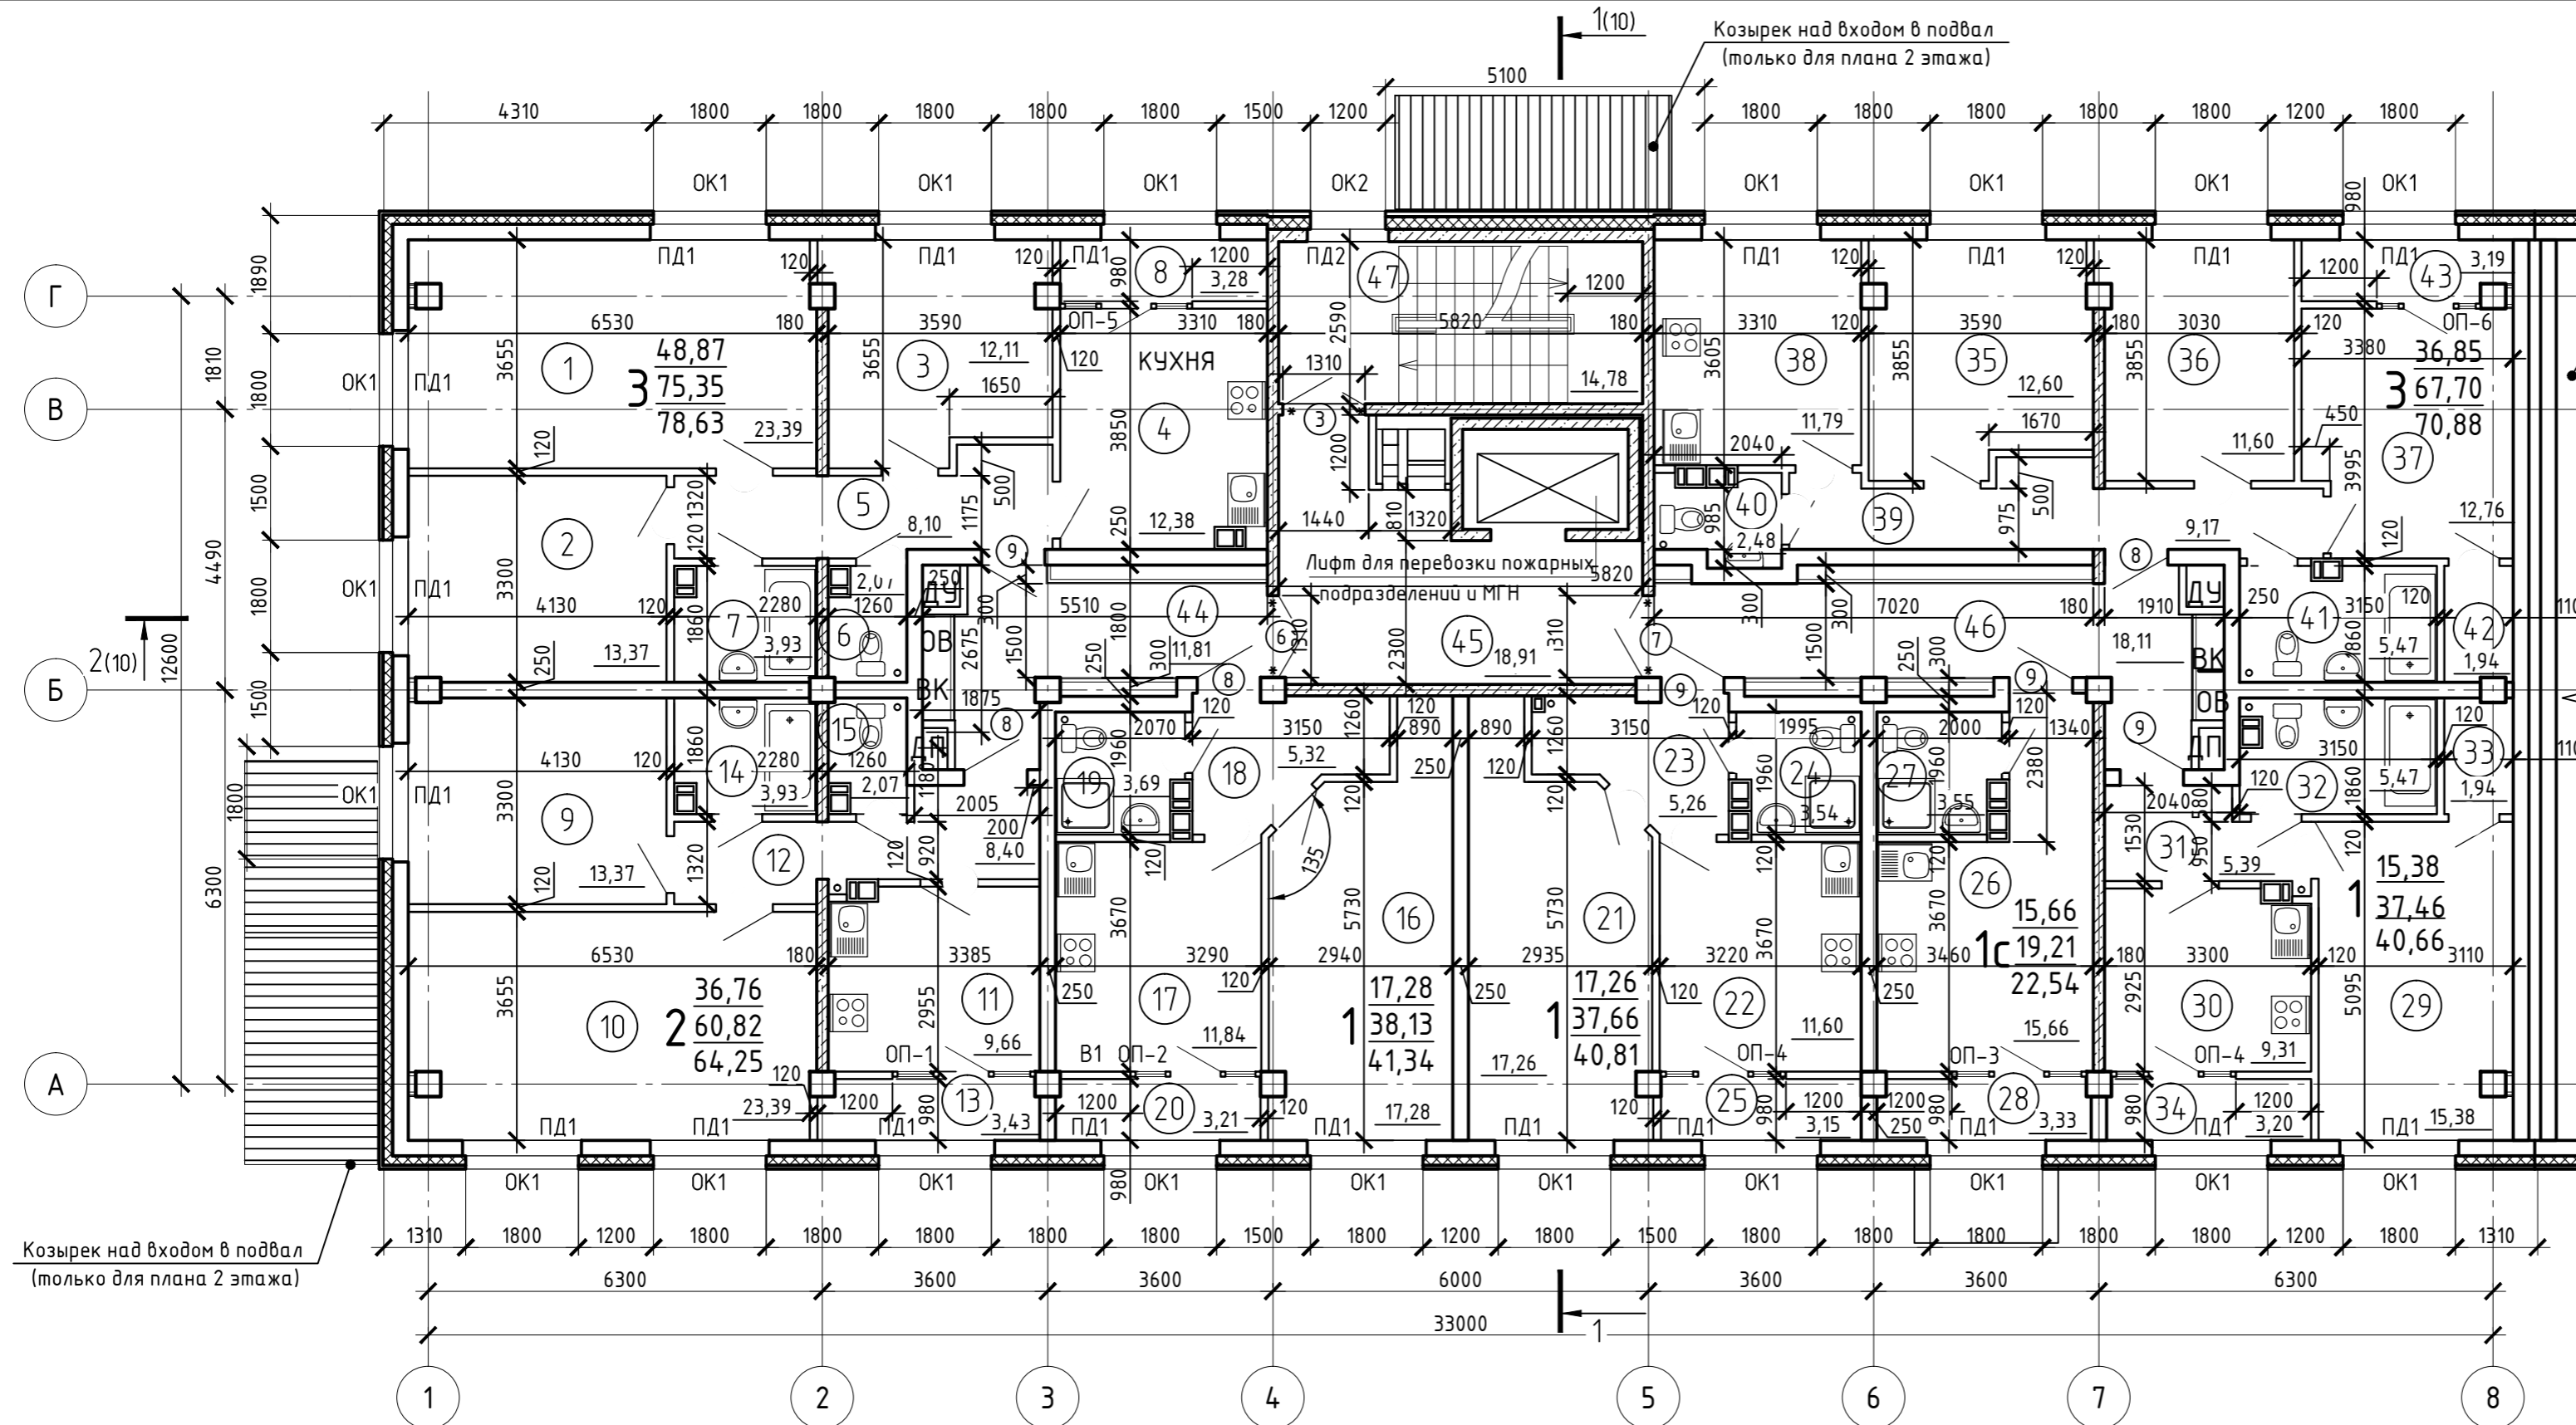

- УСЛОВНЫЕ ОБОЗНАЧЕНИЯ**
- перегородка из блоков из ячеистого бетона, 120 мм.
 - стена из монолитного железобетона, 180 мм., 200 мм.
 - стена из блоков из ячеистого бетона, 250 мм.
 - утеплитель
 - зашивка из ГВЛ по металлическому каркасу по серии Кнауф С 666 М8.3/2010. Расход на секцию 8 - см.л.7.
- Секция 1.1.7**
- 36,98 - жилая площадь квартир
 - 367,98 - площадь квартир (без учета теплых лоджий)
 - 71,24 - общая площадь квартир (с учетом теплых лоджий)

ЭКСПЛИКАЦИЯ ПОМЕЩЕНИЙ

Номер помещения	Наименование	Площадь, м²	Кат. помеще-ния
Помещения общего пользования			
44	Коридор	11,81	
45	Коридор	18,91	
46	Коридор	18,11	
47	Лестничная клетка	14,78	
3х-комнатная квартира (1)			
		48,87	
		75,35	
		78,63	
1	Жилая комната	23,39	
2	Жилая комната	13,37	
3	Жилая комната	12,11	
4	Кухня	12,38	
5	Коридор	8,1	
6	Санузел	2,07	
7	Ванная комната	3,93	
8	Теплая лоджия	3,28	
2х-комнатная квартира			
		36,76	
		60,82	
		64,25	
9	Жилая комната	13,37	
10	Жилая комната	23,39	

11	Кухня	9,66
12	Коридор	8,4
13	Теплая лоджия	3,43
14	Ванная комната	3,93
15	Санузел	2,07
1-комнатная квартира (1)		
		17,28
		38,13
		41,34
16	Жилая комната	17,28
17	Кухня	11,84
18	Коридор	5,32
19	Санузел	3,69
20	Теплая лоджия	3,21
1-комнатная квартира (2)		
		17,26
		37,66
		40,81
21	Жилая комната	17,26
22	Кухня	11,6
23	Коридор	5,26
24	Санузел	3,54
25	Теплая лоджия	3,15

Студия		15,66
		19,21
		22,54
26	Студия	15,66
27	Санузел	3,55
28	Теплая лоджия	3,33
1-комнатная квартира (3)		
		15,38
		37,46
		40,66
29	Жилая комната	15,38
30	Кухня	9,31
31	Коридор	5,39
32	Санузел	5,47
33	Гардероб	1,94
34	Теплая лоджия	3,2

3х-комнатная квартира (2)		36,85
		67,70
		70,88
35	Жилая комната	12,6
36	Жилая комната	11,6
37	Жилая комната	12,65
38	Кухня	11,79
39	Коридор	9,17
40	Санузел	2,48
41	Санузел	5,47
42	Гардероб	1,94
43	Теплая лоджия	3,18

2020.068.2000-AP.1.1.8

Комплексная застройка в границах улиц Шатова-Совхозная-Трехгорная в Железнодорожном районе г. Хабаровска. 1 очередь строительства. Квартальный модуль 1.1

Изм.	Кол. уч.	Лист	№ док.	Подп.	Дата
3	Зам	511			13.05.21
2	Зам	490			30.03.21
1	Зам	486			25.03.21
Разработал Семенова					
Проверил Болюшенко					
Н.контр. Кириченко					
ГИП Стадник					

Стадия: Лист: Листов

П 8

Секция 1.1.8

План 2...8 этажей

ООО "ДАЛЬНЕВОСТОЧНАЯ ПРОЕКТИРОВОЧНАЯ КОМПАНИЯ"


Формат А2

Согласовано
01.03.21
01.03.21
Самехом/Лягина
Ченезова
ЭТО

Арх. №71
Взам. инв. №

Подп. и дата

Инв. № подл.

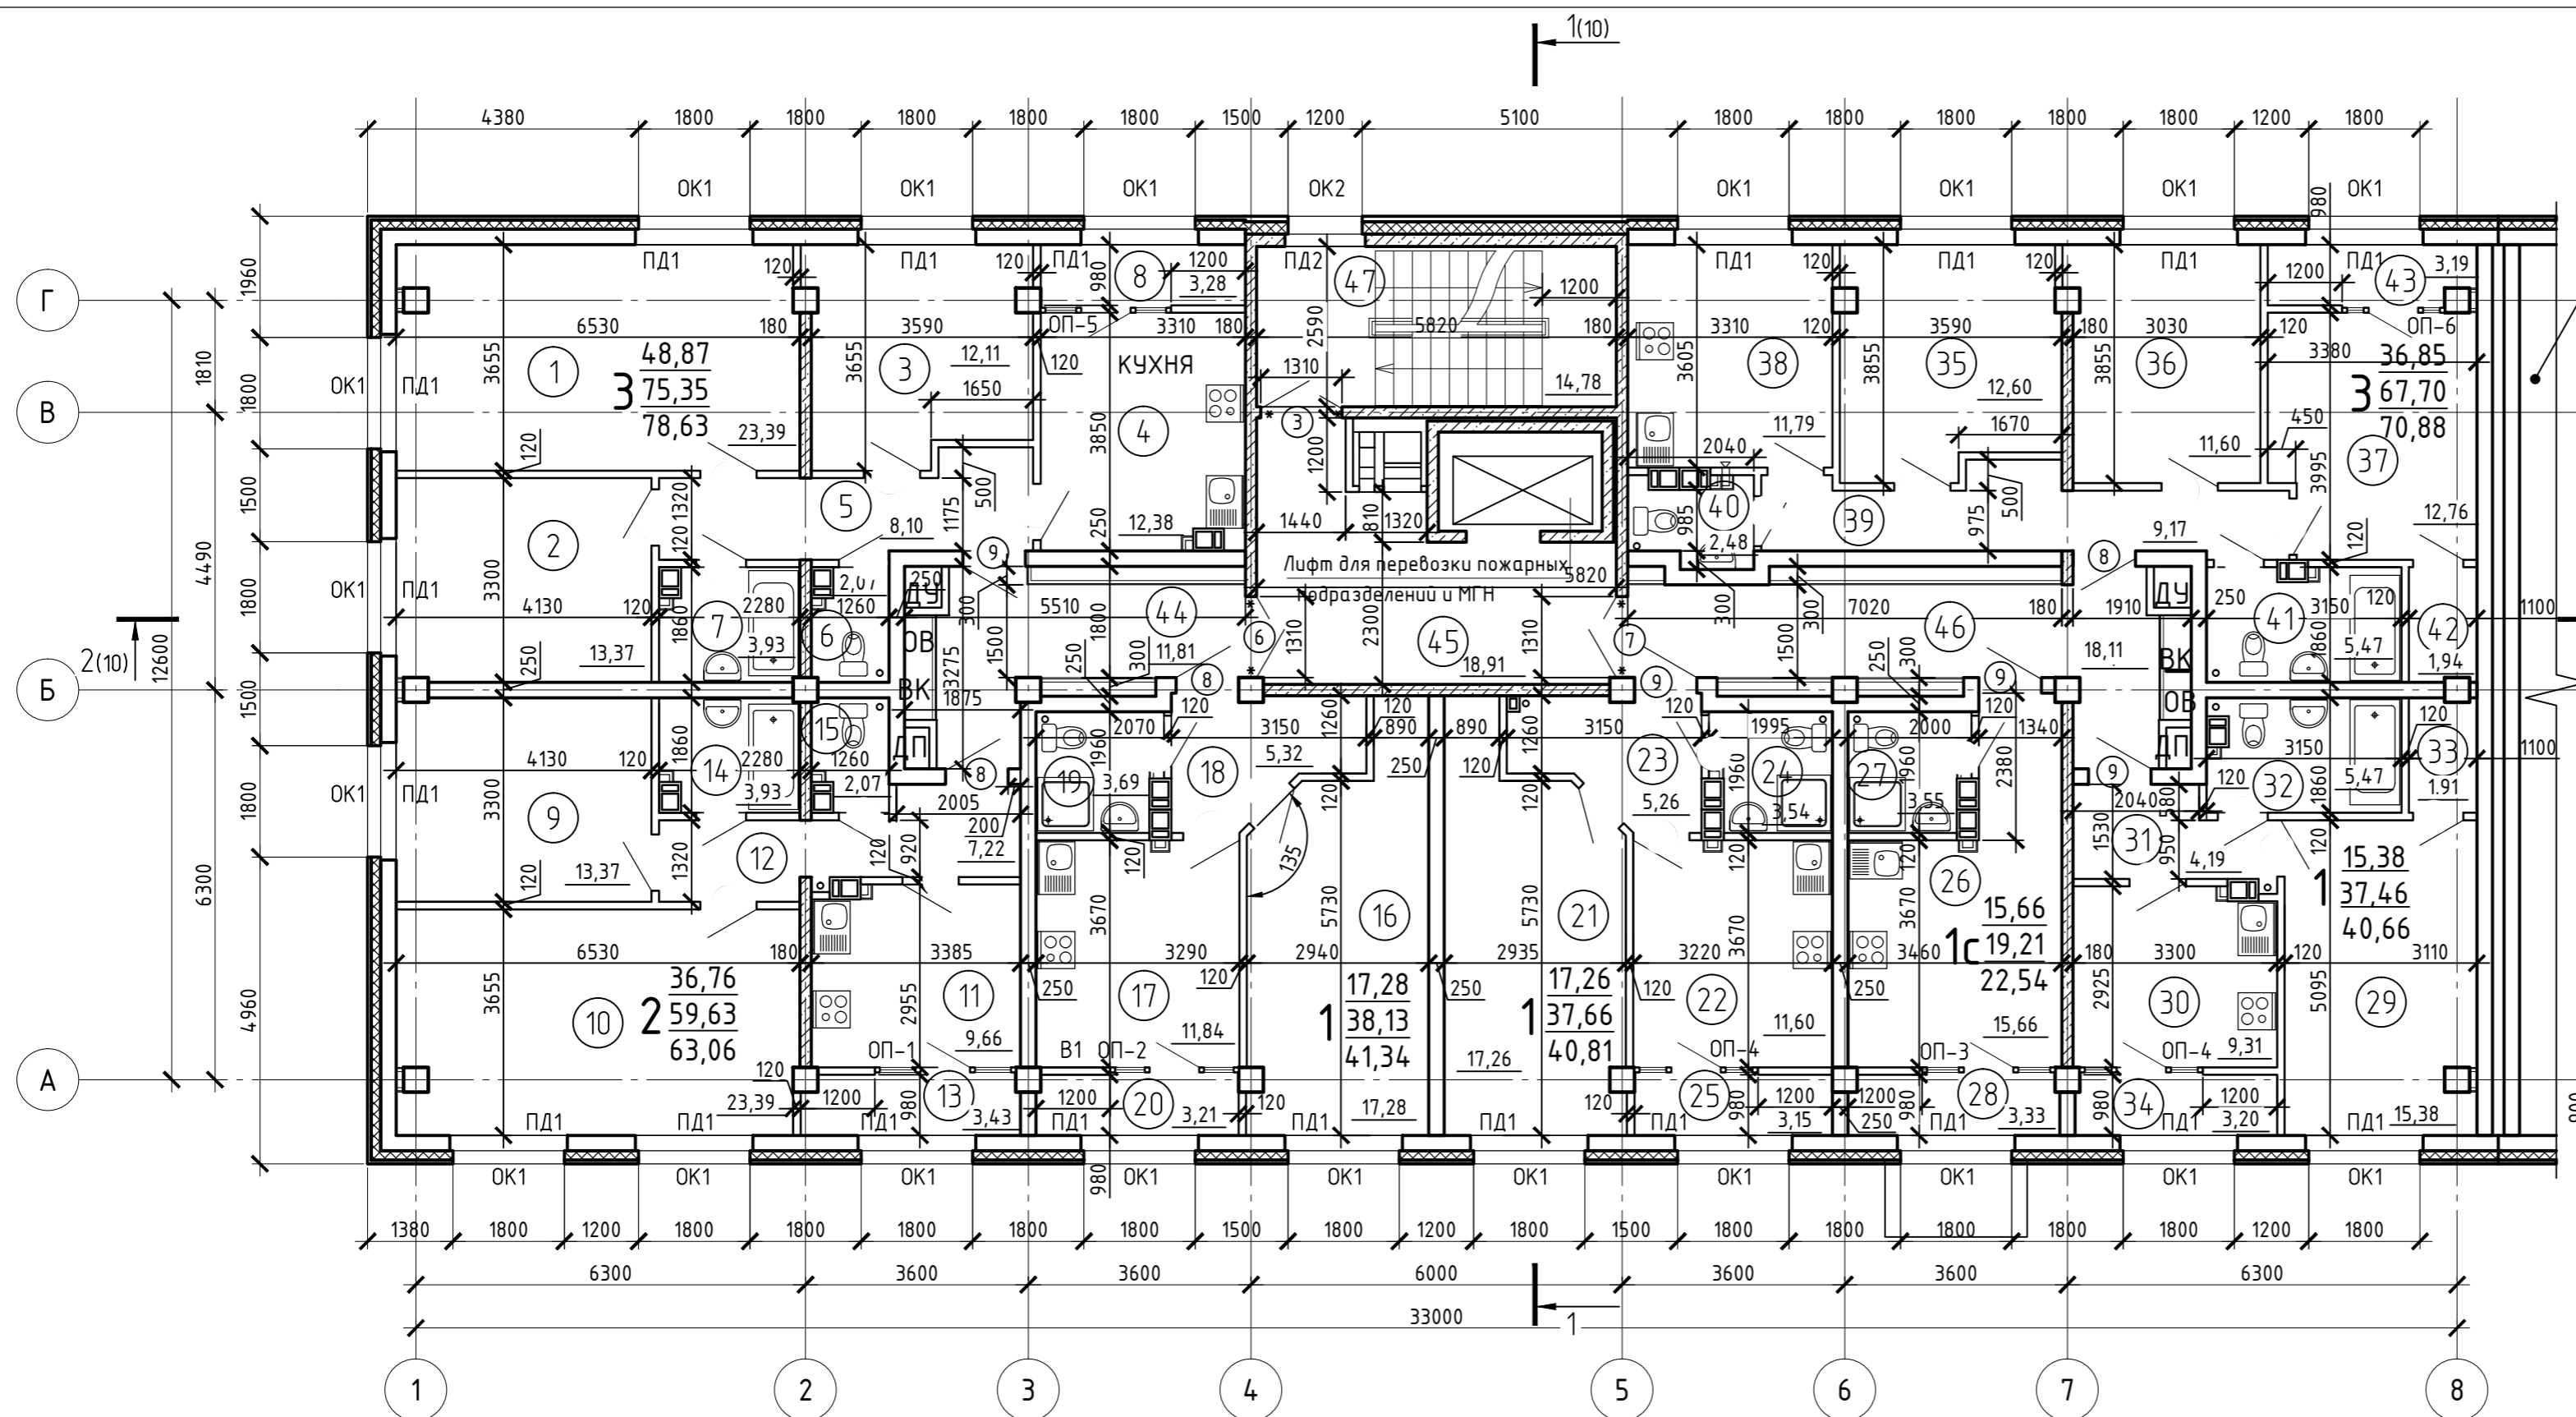

- Секция 1.1.7**
- УСЛОВНЫЕ ОБОЗНАЧЕНИЯ**
- перегородка из блоков из ячеистого бетона, 120 мм.
 - стена из монолитного железобетона, 180 мм, 200 мм.
 - стена из блоков из ячеистого бетона, 250 мм.
 - утеплитель
 - зашивка из ГВЛ по металлическому каркасу по серии Кнауф С 666 М8.3/2010. Расход на секцию 8 - см.л.7.
- 36,98 - жилая площадь квартир
 367,98 - площадь квартир (без учета теплых лоджий)
 71,24 - общая площадь квартир (с учетом теплых лоджий)

ЭКСПЛИКАЦИЯ ПОМЕЩЕНИЙ

Номер помещения	Наименование	Площадь, м²	Кат. помещения
Помещения общего пользования			
44	Коридор	11,81	
45	Коридор	18,91	
46	Коридор	18,11	
47	Лестничная клетка	14,78	
3х-комнатная квартира (1)			
		48,87	
		75,35	
		78,63	
1	Жилая комната	23,39	
2	Жилая комната	13,37	
3	Жилая комната	12,11	
4	Кухня	12,38	
5	Коридор	8,1	
6	Санузел	2,07	
7	Ванная комната	3,93	
8	Теплая лоджия	3,28	
2х-комнатная квартира			
		36,76	
		59,63	
		63,06	
9	Жилая комната	13,37	
10	Жилая комната	23,39	

11	Кухня	9,66
12	Коридор	7,22
13	Теплая лоджия	3,43
14	Ванная комната	3,93
15	Санузел	2,07
1-комнатная квартира (1)		
		17,28
		38,13
		41,34
16	Жилая комната	17,28
17	Кухня	11,84
18	Коридор	5,32
19	Санузел	3,69
20	Теплая лоджия	3,21
1-комнатная квартира (2)		
		17,26
		37,66
		40,81
21	Жилая комната	17,26
22	Кухня	11,6
23	Коридор	5,26
24	Санузел	3,54
25	Теплая лоджия	3,15

Студия		
		15,66
		19,21
		22,54
26	Студия	15,66
27	Санузел	3,55
28	Теплая лоджия	3,33
1-комнатная квартира (3)		
		15,38
		37,46
		40,66
29	Жилая комната	15,38
30	Кухня	9,31
31	Коридор	5,39
32	Санузел	5,47
33	Гардероб	1,94
34	Теплая лоджия	3,2

3х-комнатная квартира (2)		
		36,85
		67,70
		70,88
35	Жилая комната	12,6
36	Жилая комната	11,6
37	Жилая комната	12,65
38	Кухня	11,79
39	Коридор	9,17
40	Санузел	2,48
41	Санузел	5,47
42	Гардероб	1,94
43	Теплая лоджия	3,18

2020.068.2000-AP.1.1.8

Комплексная застройка в границах улиц Шатова-Совхозная-Трехгорная в Железнодорожном районе г. Хабаровска. 1 очередь строительства. Квартальный модуль 1.1

Изм.	Кол. уч.	Лист	№ док.	Подп.	Дата
3	Нов.	511		<i>Sum</i>	13.05.21
2	Зам.	490		<i>Def</i>	30.03.21
1	Зам.	486		<i>Def</i>	25.03.21
Разработал Семенова					
Проверил Болюшенко					
01.03.21					

Стадия: Лист: Листов

П 8а

Н.контр. Кириченко 01.03.21
 ГИП Стадник 01.03.21

ООО "ДАЛЬНЕВОСТОЧНАЯ ПРОЕКТИРОВОЧНАЯ КОМПАНИЯ"

Формат А2