

ЭКСПЛИКАЦИЯ ПОМЕЩЕНИЙ

Номер помеще-ния	Наименование	Площадь, м ²	Кат. помеще-ния
1	Тамбур	9,59	
2	Холл	84,56	
3	Помещение уборочного инвентаря	7,80	В4
4	Электрощитовая	9,75	В4
5	Лифтовый холл	13,56	
6	Лестничная клетка	17,83	
7	Тамбур	8,90	
8	Коридор	17,56	
9	Коридор	22,26	
10	Офис	28,04	
11	Сан.узел	5,33	
12	Рабочее помещение	19,06	
13	Прихожая	10,38	
14	Санузел	1,74	
15	Ванная комната	3,76	
16	Кухня	11,54	
17	Жилая комната	12,90	
18	Жилая комната	19,94	
19	Теплая лоджия	3,16	

Двухкомнатная квартира		32,84 60,83 63,99
20	Прихожая	10,95
21	Санузел	1,74
22	Ванная комната	3,76
23	Кухня	11,54
24	Жилая комната	12,90
25	Жилая комната	19,94
26	Теплая лоджия	3,16
Однокомнатная квартира		17,22 40,71 43,68
27	Прихожая	8,44
28	Санузел	4,79
29	Кухня	10,26
30	Теплая лоджия	2,97
31	Жилая комната	17,22
Однокомнатная квартира		17,22 40,71 43,68
32	Прихожая	8,44
33	Санузел	4,79
34	Кухня	10,26
35	Теплая лоджия	2,97
36	Жилая комната	17,22

Двухкомнатная квартира		32,84 60,83 63,99
37	Прихожая	10,95
38	Санузел	1,74
39	Ванная комната	3,76
40	Кухня	11,54
41	Жилая комната	12,90
42	Жилая комната	19,94
43	Теплая лоджия	3,16
Двухкомнатная квартира		32,84 60,26 63,42
44	Прихожая	10,38
45	Санузел	1,74
46	Ванная комната	3,76
47	Кухня	11,54
48	Жилая комната	12,90
49	Жилая комната	19,94
50	Теплая лоджия	3,16
Квартира-студия		17,07 20,95 22,97
51	Жилая комната с кухонно зоной	17,07
52	Санузел	3,88
53	Теплая лоджия	2,02

Квартира-студия		19,37 24,11 25,87
54	Жилая комната с кухонно зоной	19,37
55	Санузел	4,74
56	Теплая лоджия	1,76


УСЛОВНЫЕ ОБОЗНАЧЕНИЯ

	перегородка из блоков из ячеистого бетона, 120 мм.		утеплитель
	стена из монолитного железобетона, 180, 250 мм.		зашивка из ГВЛ по металлическому каркасу по серии Кнауф С 666 МВ.3/2010. Расход на секцию 5 - 447,84 м ² .
	стена из блоков из ячеистого бетона, 250 мм.		

Технические указания

- В тамбурах предусмотрена установка алюминиевых придверных решеток ПР-1 размерами 600x400x20мм "щетка-резина". Общее количество на секцию - 5 шт.
- На входных площадках предусмотрена установка решеток стальных ПР-2 размерами 600x400x20 мм и опорных конструкций к ним для глубины прямка 40 мм. Общее количество на секцию - 6 шт.

2020.068.2000-АР.1.1.3							
3	Зам	511		13.05.21	Комплексная застройка в границах улиц Шатова-Совхозная-Трехгорная в Железнодорожном районе г.Хабаровска. 1 очередь строительства. Квартальный модуль 1.1		
1	Зам	486		25.03.21			
Изм.	Кол. уч.	Лист	№ док.	Подп.	Дата		
Разработал	Кириченко				01.03.21		
Проверил	Болошенко				01.03.21		
Секция 1.1.3							
План 1 этажа							
Н.контр.	Кириченко				01.03.21		
ГИП	Стадник				01.03.21		
					Стация	Лист	Листов
					п	7	17
					ООО "ДАЛЬНЕВОСТОЧНАЯ ПРОЕКТИРОВОЧНАЯ КОМПАНИЯ"		

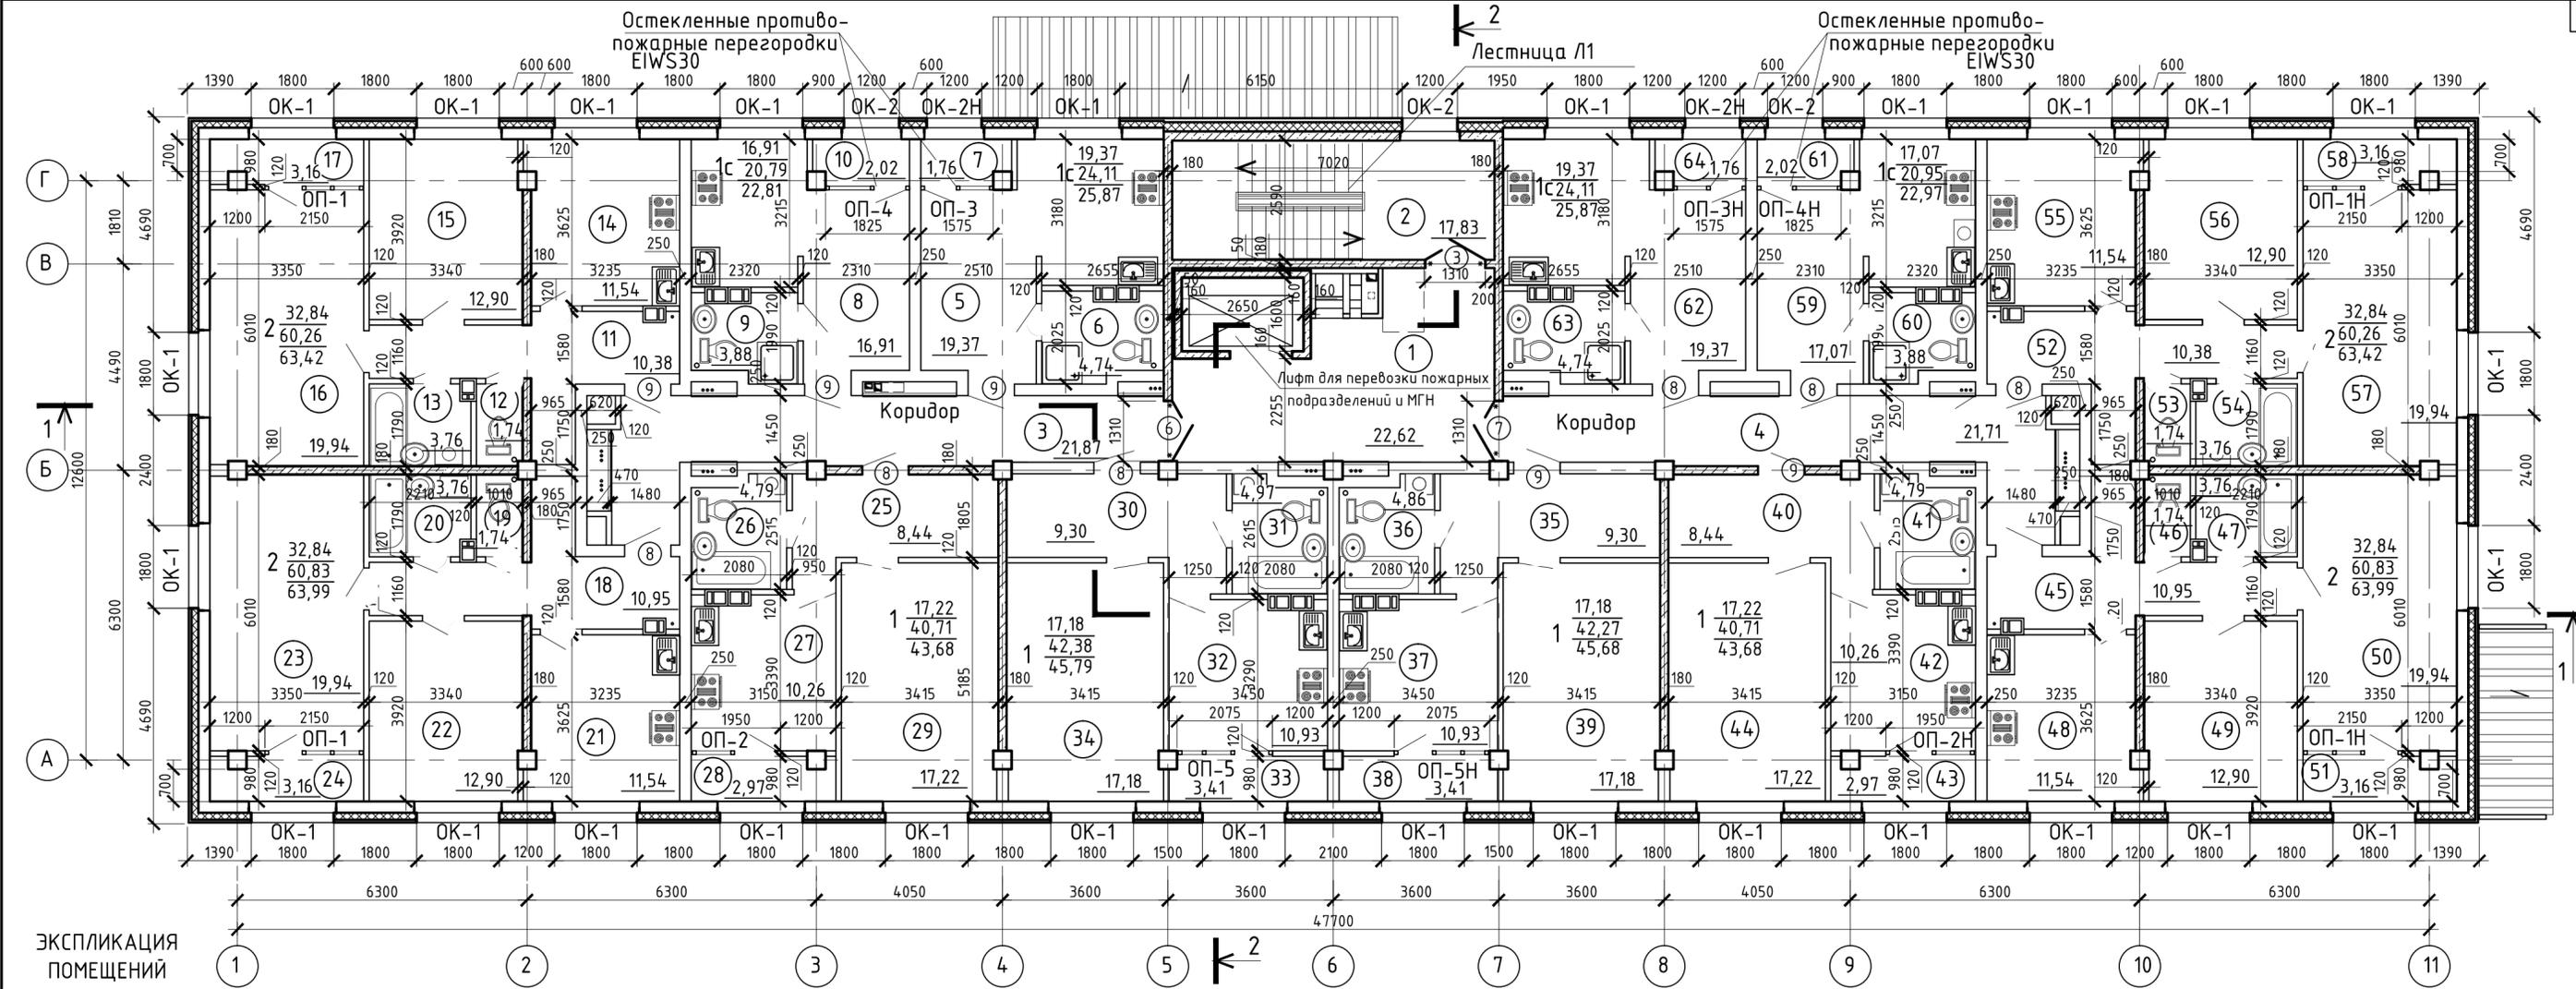

ЭКСПЛИКАЦИЯ ПОМЕЩЕНИЙ

Номер помещения	Наименование	Площадь, м²	Кат. помещения
1	Лифтовый холл (зона безопасности МГН)	22,62	
2	Лестничная клетка	17,83	
3	Коридор	21,87	
4	Коридор	21,71	
Квартира-студия			
5	Жилая комната с кухонно зоной	19,37	
6	Санузел	4,74	
7	Теплая лоджия	1,76	
Квартира-студия			
8	Жилая комната с кухонно зоной	16,91	
9	Санузел	3,88	
10	Теплая лоджия	2,02	
Двухкомнатная квартира			
11	Прихожая	10,38	
12	Санузел	1,74	
13	Ванная комната	3,76	
14	Кухня	11,54	
15	Жилая комната	12,90	
16	Жилая комната	19,94	
17	Теплая лоджия	3,16	

Двухкомнатная квартира		32,84 60,83 63,99
18	Прихожая	10,95
19	Санузел	1,74
20	Ванная комната	3,76
21	Кухня	11,54
22	Жилая комната	12,90
23	Жилая комната	19,94
24	Теплая лоджия	3,16
Однокомнатная квартира		17,22 40,71 43,68
25	Прихожая	8,44
26	Санузел	4,79
27	Кухня	10,26
28	Теплая лоджия	2,97
29	Жилая комната	17,22
Однокомнатная квартира		17,18 42,38 45,79
30	Прихожая	9,30
31	Санузел	4,97
32	Кухня	10,93
33	Теплая лоджия	3,41
34	Жилая комната	17,18


Однокомнатная квартира		17,18 42,27 45,68
35	Прихожая	9,30
36	Санузел	4,86
37	Кухня	10,93
38	Теплая лоджия	3,41
39	Жилая комната	17,18
Однокомнатная квартира		17,22 40,71 43,68
40	Прихожая	8,44
41	Санузел	4,79
42	Кухня	10,26
43	Теплая лоджия	2,97
44	Жилая комната	17,22
Двухкомнатная квартира		32,84 60,83 63,99
45	Прихожая	10,95
46	Санузел	1,74
47	Ванная комната	3,76
48	Кухня	11,54
49	Жилая комната	12,90
50	Жилая комната	19,94
51	Теплая лоджия	3,16

Двухкомнатная квартира		32,84 60,26 63,42
52	Прихожая	10,38
53	Санузел	1,74
54	Ванная комната	3,76
55	Кухня	11,54
56	Жилая комната	12,90
57	Жилая комната	19,94
58	Теплая лоджия	3,16
Квартира-студия		17,07 20,95 22,97
59	Жилая комната с кухонно зоной	17,07
60	Санузел	3,88
61	Теплая лоджия	2,02
Квартира-студия		32,84 60,83 63,99
62	Жилая комната с кухонно зоной	19,37
63	Санузел	4,74
64	Теплая лоджия	1,76

УСЛОВНЫЕ ОБОЗНАЧЕНИЯ
См.л.7

Арх. №71
Согласовано
Сантех.опт.
ЭТО
Ляпина
Чемезова
Взам. инв. №
Попыль и дата
Инв. № подл.

2020.068.2000-AP.1.1.3					
3	Зам	511	20.03.21	Комплексная застройка в границах улиц Шатова-Совхозная-Трехгорная в Железнодорожном районе г.Хабаровска. 1 очередь строительства. Квартальный модуль 1.1	
1	Зам	486	25.03.21		
Изм.	Кол. уч.	Лист	№ док.	Подп.	Дата
Разработал	Кириченко				01.03.21
Проверил	Болошенко				01.03.21
Секция 1.1.3					
План типового (2-8) этажа					
Н.контр.	Кириченко		01.03.21	ООО "ДАЛЬНЕВОСТОЧНАЯ ПРОЕКТИРОВОЧНАЯ КОМПАНИЯ"	
ГИП	Стадник		01.03.21	Формат А2	

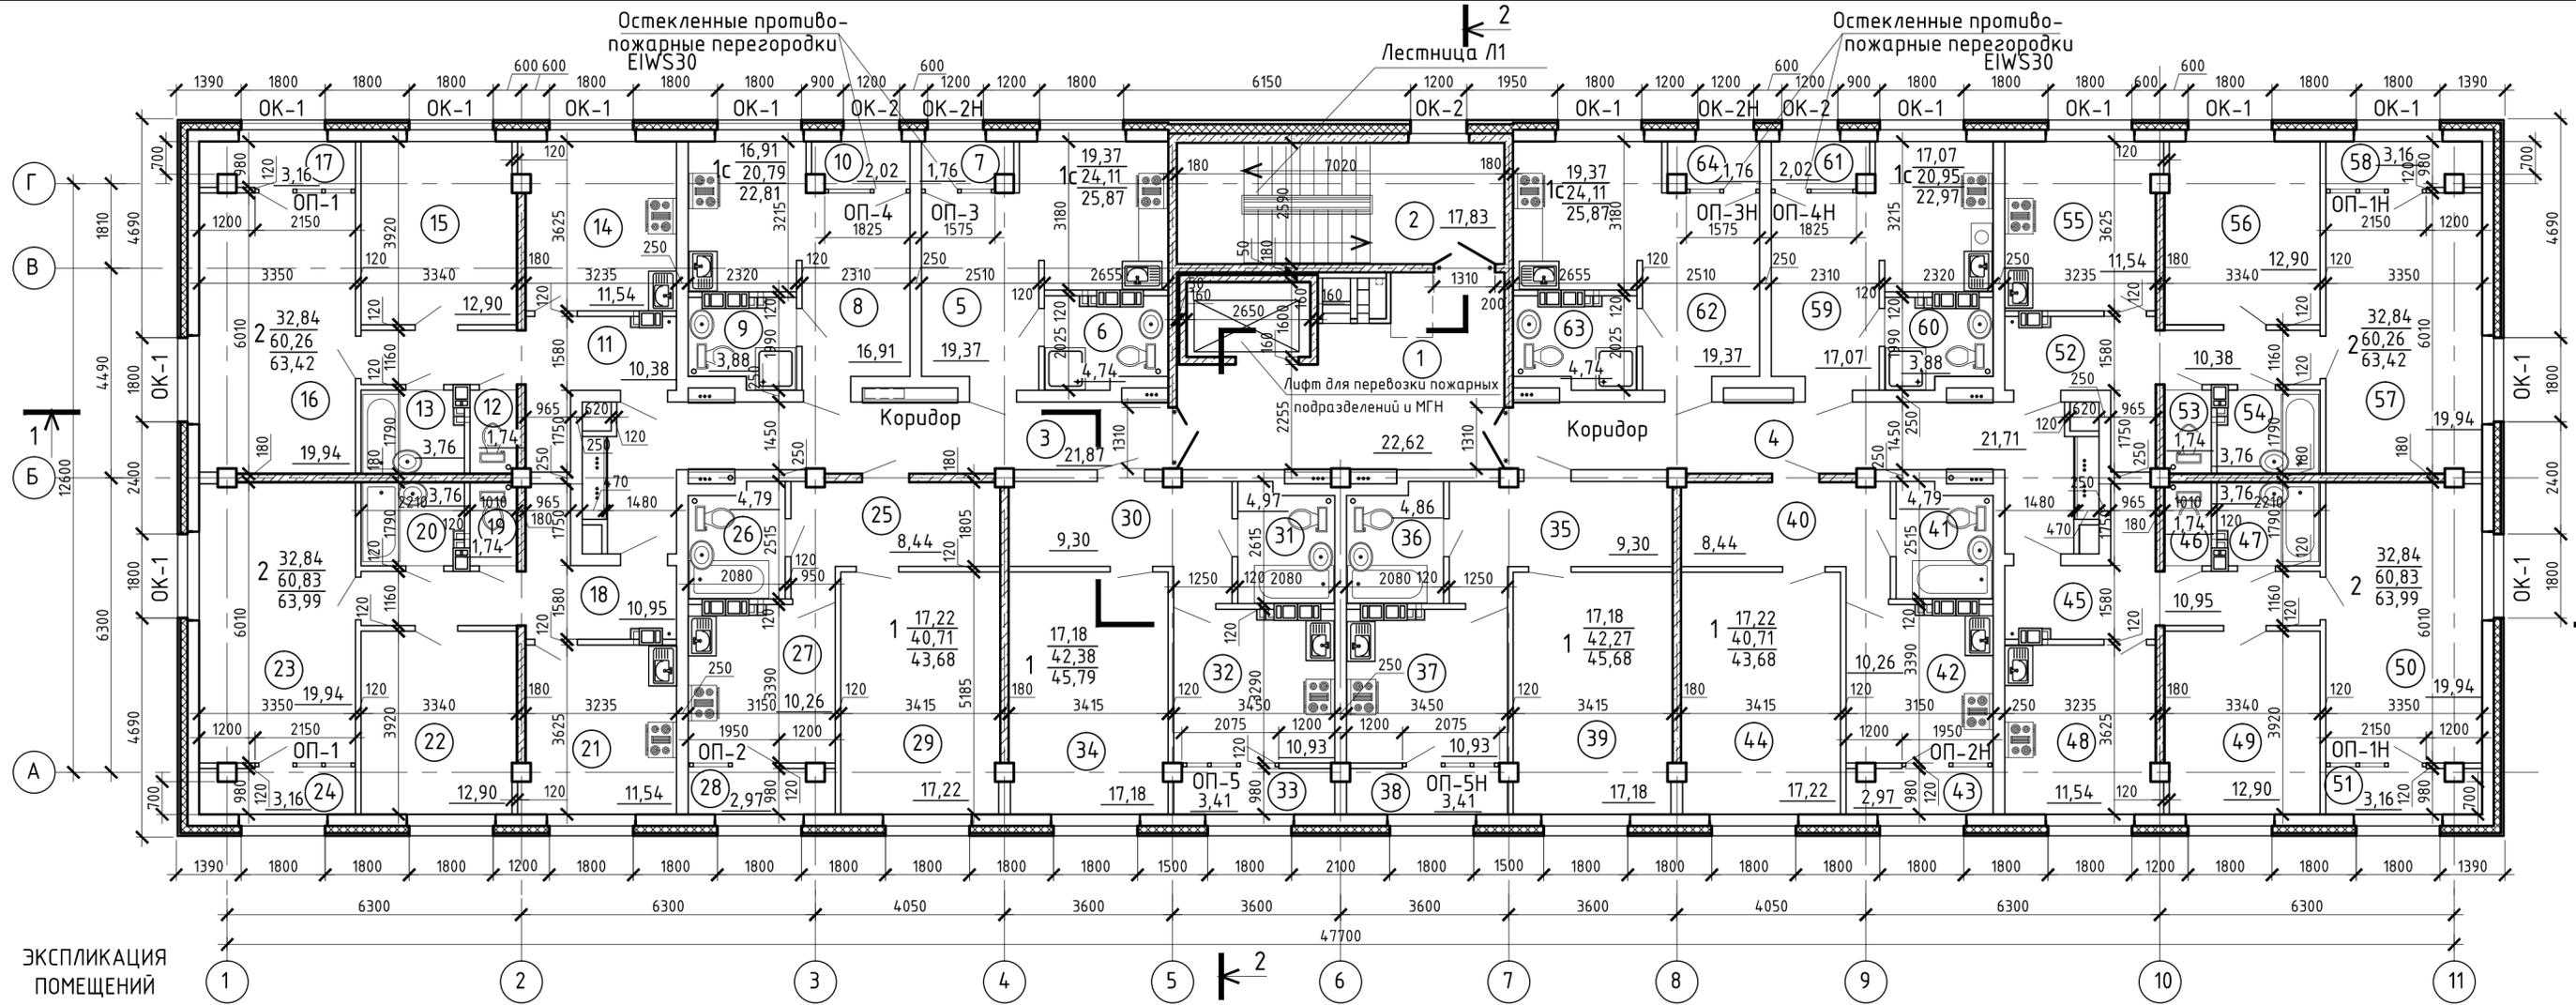

ЭКСПЛИКАЦИЯ ПОМЕЩЕНИЙ

Номер помеще-ния	Наименование	Площадь, м²	Кат. поме-щения
1	Лифтовый холл (зона безопасности МГН)	22,62	
2	Лестничная клетка	17,83	
3	Коридор	21,87	
4	Коридор	21,71	
Квартира-студия			
5	Жилая комната с кухонно зоной	19,37	
6	Санузел	4,74	
7	Теплая лоджия	1,76	
Квартира-студия			
8	Жилая комната с кухонно зоной	16,91	
9	Санузел	3,88	
10	Теплая лоджия	2,02	
Двухкомнатная квартира			
11	Прихожая	10,38	
12	Санузел	1,74	
13	Ванная комната	3,76	
14	Кухня	11,54	
15	Жилая комната	12,90	
16	Жилая комната	19,94	
17	Теплая лоджия	3,16	

Двухкомнатная квартира			32,84 60,83 63,99
18	Прихожая	10,95	
19	Санузел	1,74	
20	Ванная комната	3,76	
21	Кухня	11,54	
22	Жилая комната	12,90	
23	Жилая комната	19,94	
24	Теплая лоджия	3,16	
Однокомнатная квартира			
25	Прихожая	8,44	
26	Санузел	4,79	
27	Кухня	10,26	
28	Теплая лоджия	2,97	
29	Жилая комната	17,22	
Однокомнатная квартира			
30	Прихожая	9,30	
31	Санузел	4,97	
32	Кухня	10,93	
33	Теплая лоджия	3,41	
34	Жилая комната	17,18	

Однокомнатная квартира			17,18 42,27 45,68
35	Прихожая	9,30	
36	Санузел	4,86	
37	Кухня	10,93	
38	Теплая лоджия	3,41	
39	Жилая комната	17,18	
Однокомнатная квартира			
40	Прихожая	8,44	
41	Санузел	4,79	
42	Кухня	10,26	
43	Теплая лоджия	2,97	
44	Жилая комната	17,22	
Двухкомнатная квартира			
45	Прихожая	10,95	
46	Санузел	1,74	
47	Ванная комната	3,76	
48	Кухня	11,54	
49	Жилая комната	12,90	
50	Жилая комната	19,94	
51	Теплая лоджия	3,16	

Двухкомнатная квартира			32,84 60,26 63,42
52	Прихожая	10,38	
53	Санузел	1,74	
54	Ванная комната	3,76	
55	Кухня	11,54	
56	Жилая комната	12,90	
57	Жилая комната	19,94	
58	Теплая лоджия	3,16	
Квартира-студия			
59	Жилая комната с кухонно зоной	17,07	
60	Санузел	3,88	
61	Теплая лоджия	2,02	
Квартира-студия			
62	Жилая комната с кухонно зоной	19,37	
63	Санузел	4,74	
64	Теплая лоджия	1,76	

УСЛОВНЫЕ ОБОЗНАЧЕНИЯ
См. л. 7

Арх. №71
Согласовано
Сантех.оп.д
ЭТО
Ляпина
Чемезова
Взам. инв. №
Попыльс и дата
Инв. № подл.

2020.068.2000-AP.1.1.3

Комплексная застройка в границах улиц Шатова-Совхозная-Трехгорная в Железнодорожном районе г.Хабаровска. 1 очередь строительства. Квартальный модуль 1.1

Изм.	Кол. уч.	Лист	№ док.	Подп.	Дата
Разработал	Кириченко				01.03.21
Проверил	Болошенко				01.03.21

Секция 1.1.3

П 8а 17

Н.контр. Кириченко 01.03.21
ГИП Стадник 01.03.21

ООО "ДАЛЬНЕВОСТОЧНАЯ ПРОЕКТИРОВОЧНАЯ КОМПАНИЯ"

Формат А2